



CILJANE IZMJENE I DOPUNE URBANISTIČKOG
PLANA UREĐENJA GOSPODARSKO-POSLOVNE
NAMJENE RATAČ (UPU 5)

1. KORIŠTENJE I NAMJENA POVRŠINA

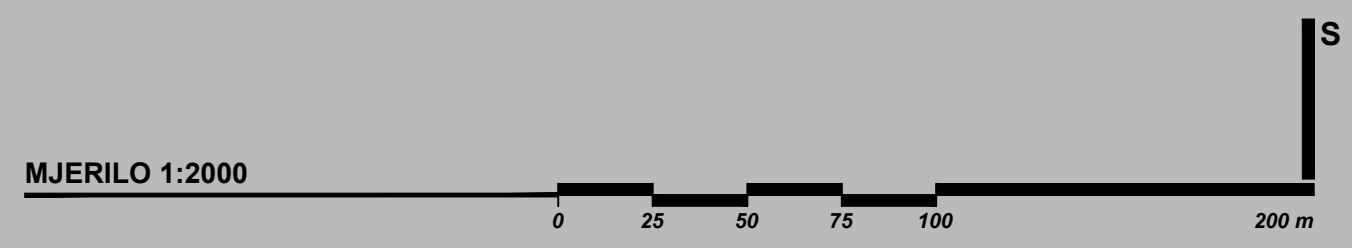

	TUMAČ ZNAKOVA
GRANICE	
	GRANICA OBUHVATA
POVRŠINE ZA RAZVOJ I UREĐENJE	
	TVORNICA RIBLJIH KONZERV I
	GOSPODARSKA NAMJENA
	ZAŠTITNE ZELENE POVRŠINE
	POVRŠINE INFRASTRUKTURNIH SUSTAVA IS1 - PROMETNE POVRŠINE IS2 - IZDVOJENO PARKIRALIŠTE IS3 - TRAFOSTANICA

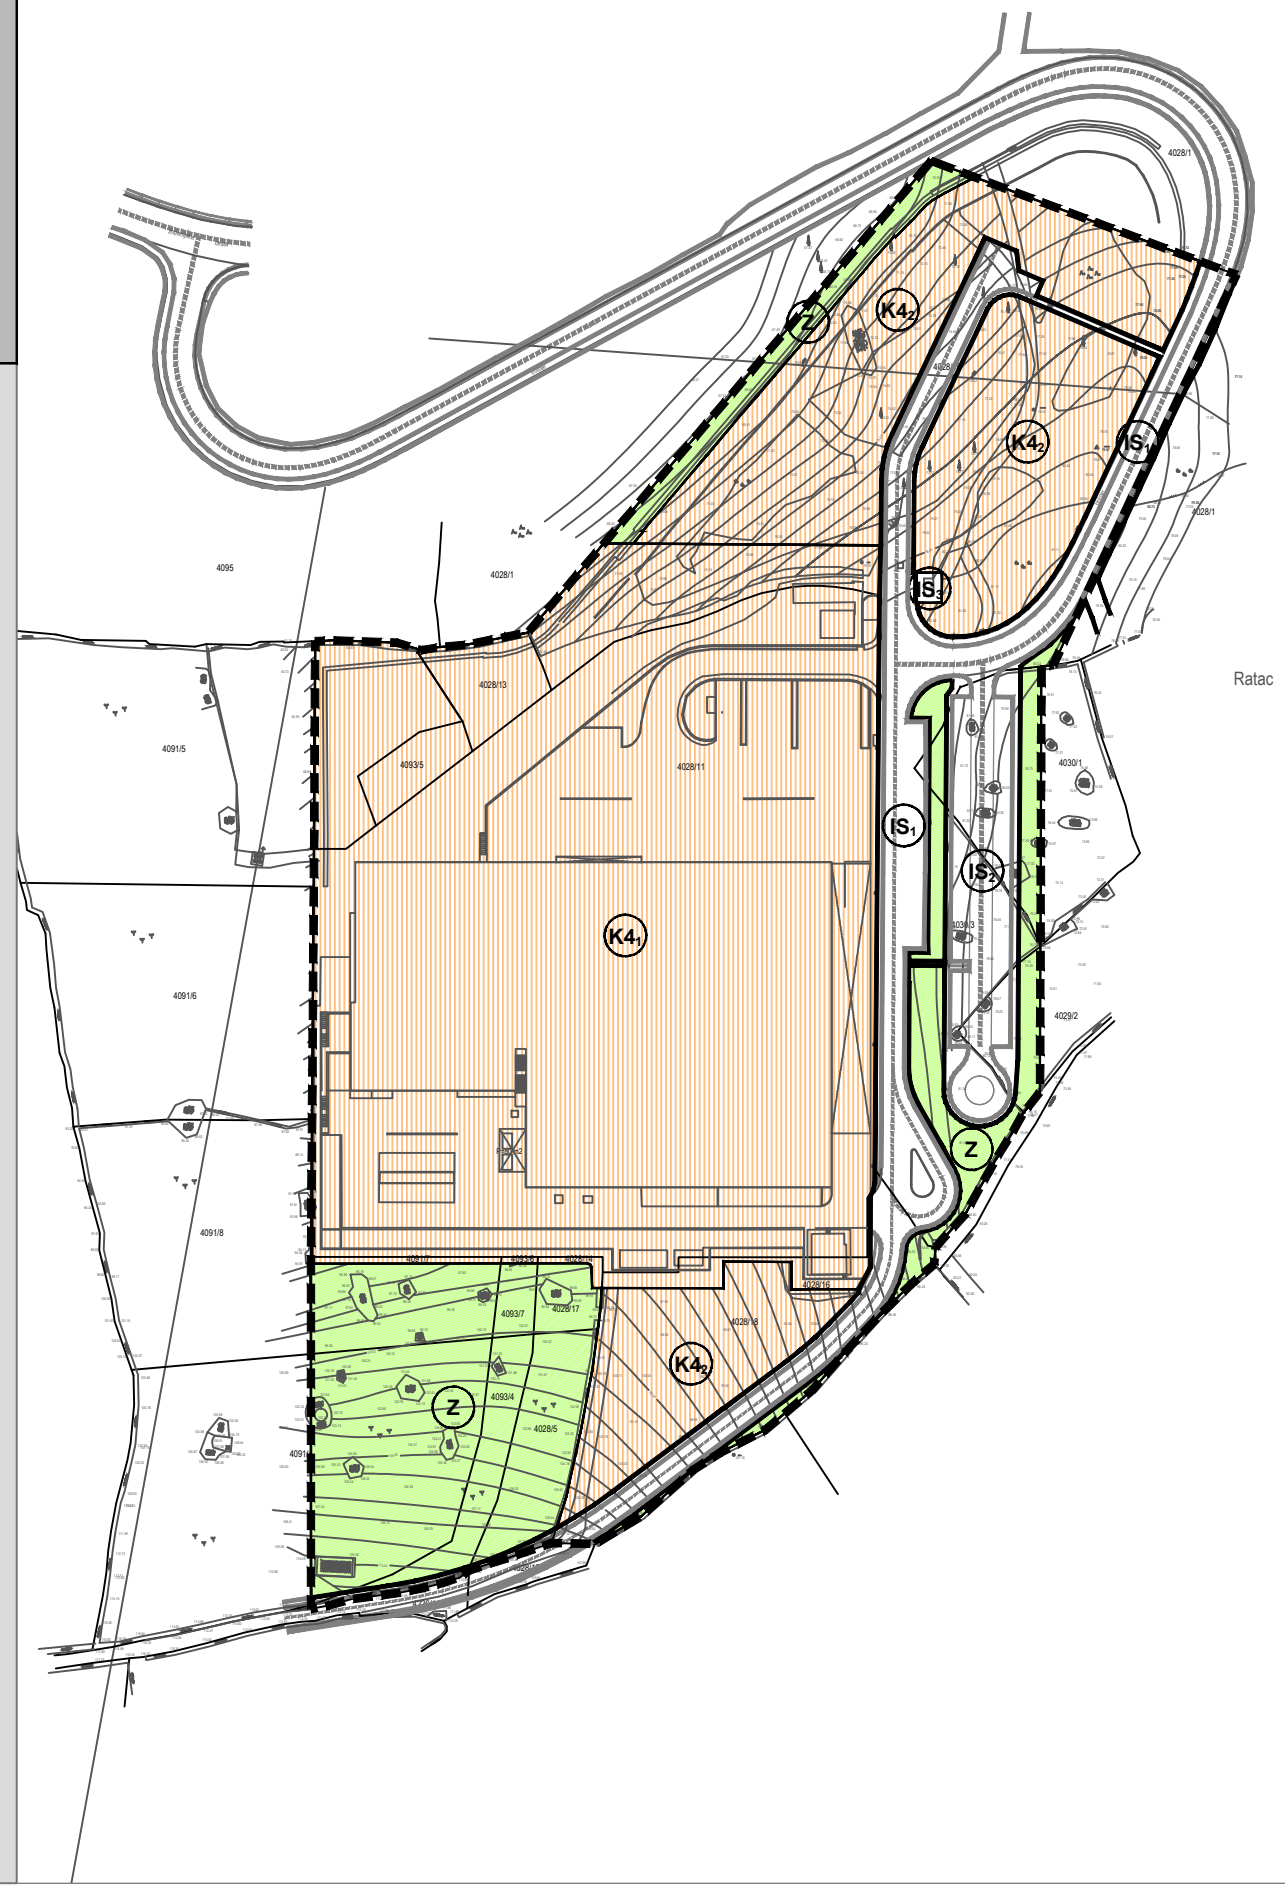

OPĆINA POSTIRA

Naziv prostornog plana: CILJANE IZMJENE I DOPUNE URBANISTIČKOG PLANA UREĐENJA GOSPODARSKO - POSLOVNE NAMJENE RATAČ (UPU 5)	
Naziv kartografskog prikaza: KORIŠTENJE I NAMJENA POVRŠINA	
Broj kartografskog prikaza: 1.	Mjerilo kartografskog prikaza: 1 : 2000
Odluka Općinskog vijeća Općine Postira o izradi Ciljanih izmjena i dopuna Urbanističkog plana uređenja gospodarsko-poslovne namjene Ratač (UPU 5) ("Službeni glasnik Općine Postira" broj 01/14)	Odluka Općinskog vijeća Općine Postira o donošenju Ciljanih izmjena i dopuna Urbanističkog plana uređenja gospodarsko-poslovne namjene Ratač (UPU 5) ("Službeni glasnik Općine Postira" broj 06/14)
Javna rasprava objavljena je: 06.06.2014. godine	Javni uvid održan: od 23.06. do 30.06.2014. godine
Pečat tijela odgovornog za provođenje javne rasprave: M.P.	Odgovorna osoba za provođenje javne rasprave: Tonči Sanader, dipl.iur.
Suglasnost na plan: MINISTARSTVO GRADITELJSTVA I PROSTORNOG UREĐENJA temeljem članka 108. Zakona o prostornom uređenju, NN 153/13 (klasa: 350-02/14-13/20, urbroj: 531-05-14-5 od 08. rujna 2014. godine)	
Pravna osoba koja je izradila plan:  CPA CENTAR ZA PROSTORNO UREĐENJE I ARHITEKTURU d.o.o.	
Pečat pravne osobe koja je izradila plan: M.P.	Odgovorna osoba: Tomislav DOLEČKI, dipl.ing.arh.
Pečat odgovornog voditelja izrade plana: M.P.	Odgovorni voditelj izrade Nacrta prijedloga Ciljanih izmjena i dopuna Urbanističkog plana uređenja gospodarsko-poslovne namjene Ratač (UPU 5) Tomislav DOLEČKI, dipl.ing.arh. ovlašteni arhitekt
Stručni tim CPA d.o.o. u izradi plana: 1. Tomislav DOLEČKI, dipl.ing.arh. 4. Dora DOLEČKI GLASINOVIĆ, dipl.ing.arh. 1. Josip ŠTEFIČIĆ, dipl.iur. 2. Neda KAMINSKI-KIRŠ, dipl.ing.arh. 5. Petra IGRC, dipl.ing.arh. 2. Barbara VAJDIĆ, dipl.oecc. 3. mr.sc. Zrinka TADIĆ, dipl.ing.arh. 6. Ankica TOMIĆ, dipl.ing.građ. 3. Nataša HORVAT, dipl.ing.biolog.	
Pečat Općinskog vijeća Općine Postira: M.P.	Predsjednik Općinskog vijeća Općine Postira: Marko RADIC
Istovjetnost ovog prostornog plana s izvornikom ovjerava: (ime, prezime, potpis)	Pečat nadležnog tijela: M.P.