

CILJANE IZMJENE I DOPUNE URBANISTIČKOG  
PLANA UREĐENJA GOSPODARSKO-POSLOVNE  
NAMJENE RATAČ (UPU 5)

2. PROMETNA, ULIČNA I KOMUNALNA  
INFRASTRUKTURNA MREŽA

2.B. ELEKTRONIČKE KOMUNIKACIJE I  
ENERGETSKI SUSTAV

MJERILO 1:2000



TUMAČ ZNAKOVA

GRANICE

GRANICA OBUHVATA

ELEKTRONIČKE KOMUNIKACIJE

DISTRIBUTIVNA ELEKTRONIČKA KOMUNIKACIJSKA KANALIZACIJA  
/POSTOJEĆA/

DISTRIBUTIVNA ELEKTRONIČKA KOMUNIKACIJSKA KANALIZACIJA  
/PLANIRANA/


ELEKTROENERGETIKA

DALEKOVOD 10 kV /UKIDA SE/

KABEL 20 kV /POSTOJEĆI/

KABEL 20 kV /PLANIRANI/

TS 10(20)/0,4 kV /POSTOJEĆA/

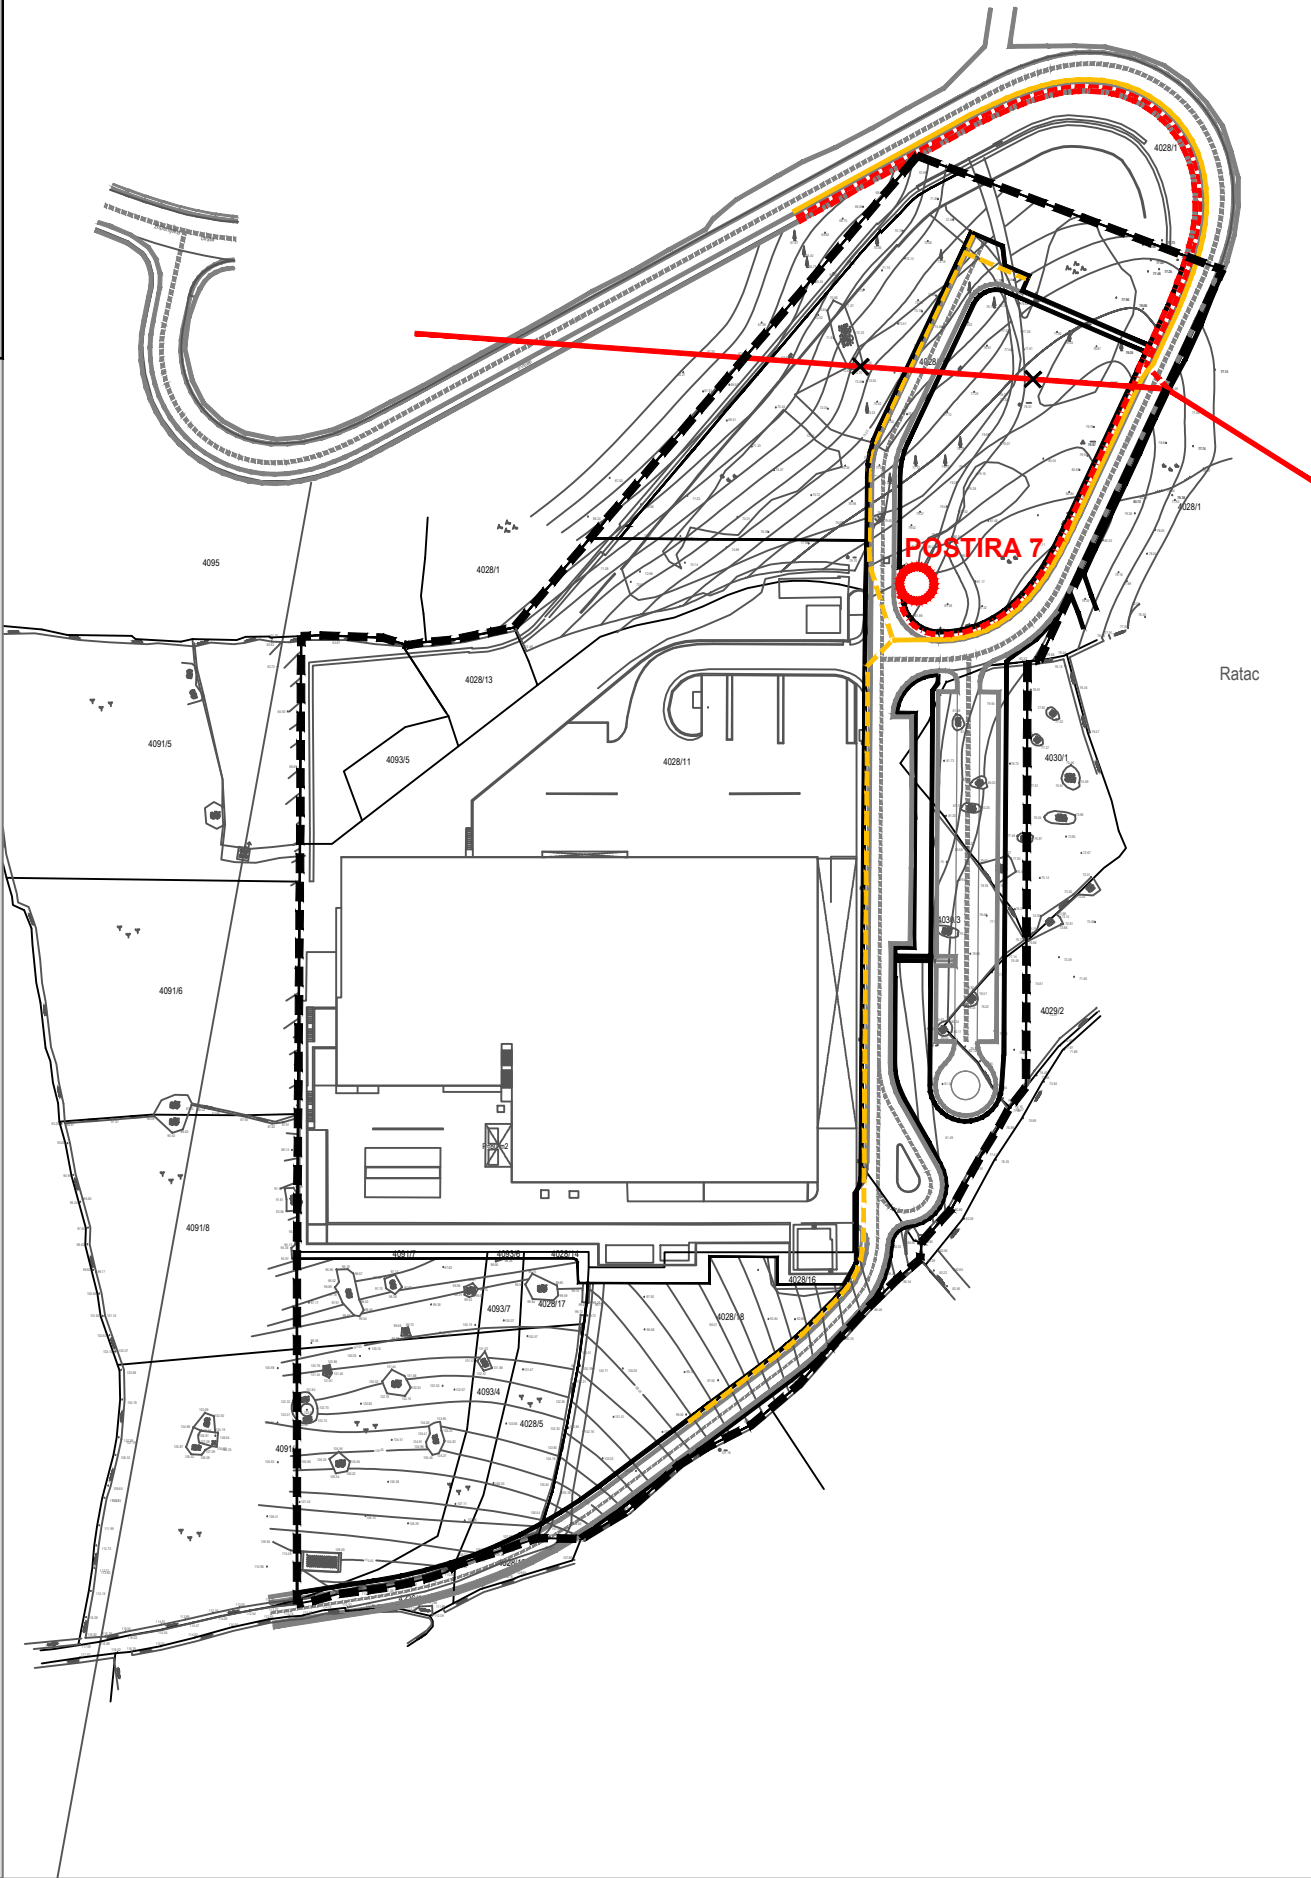

OPĆINA POSTIRA

Naziv prostornog plana:  
CILJANE IZMJENE I DOPUNE URBANISTIČKOG PLANA UREĐENJA  
GOSPODARSKO - POSLOVNE NAMJENE RATAČ (UPU 5)

Naziv kartografskog prikaza:  
PROMETNA, ULIČNA I KOMUNALNA INFRASTRUKTURNA MREŽA  
ELEKTRONIČKE KOMUNIKACIJE I ENERGETSKI SUSTAV

Broj kartografskog prikaza: 2.B. Mjerilo kartografskog prikaza: 1 : 2000

Odluka Općinskog vijeća Općine Postira o izradi  
Ciljanih izmjena i dopuna Urbanističkog plana uređenja  
gospodarsko-poslovne namjene Ratač (UPU 5)  
("Službeni glasnik Općine Postira" broj 01/14)

Odluka Općinskog vijeća Općine Postira o donošenju  
Ciljanih izmjena i dopuna Urbanističkog plana uređenja  
gospodarsko-poslovne namjene Ratač (UPU 5)  
("Službeni glasnik Općine Postira" broj 06/14)

Javna rasprava objavljena je:  
06.06.2014. godine

Javni uvid održan:  
od 23.06. do 30.06.2014. godine

Pečat tijela odgovornog za provođenje javne rasprave:

M.P.

Odgovorna osoba za provođenje javne rasprave:

.....  
Tonči Sanader, dipl.iur.

Suglasnost na plan:

MINISTARSTVO GRADITELJSTVA I PROSTORNOG UREĐENJA  
temeljem članka 108. Zakona o prostornom uređenju, NN 153/13  
(klasa: 350-02/14-13/20, urbroj: 531-05-14-5 od 08. rujna 2014. godine)

Pravna osoba koja je izradila plan:

CPA CENTAR ZA PROSTORNO UREĐENJE I ARHITEKTURU d.o.o.

Pečat pravne osobe koja je izradila plan:

M.P.

Odgovorna osoba:

.....  
Tomislav DOLEČKI, dipl.ing.arh.

Pečat odgovornog voditelja izrade plana:

M.P.

Odgovorni voditelj izrade Nacrta prijedloga  
Ciljanih izmjena i dopuna Urbanističkog plana uređenja  
gospodarsko-poslovne namjene Ratač (UPU 5)

.....  
Tomislav DOLEČKI, dipl.ing.arh.  
ovlašteni arhitekt

Stručni tim CPA d.o.o. u izradi plana:

1. Tomislav DOLEČKI, dipl.ing.arh. 4. Dora DOLEČKI GLASINOVIĆ, dipl.ing.arh. 1. Josip ŠTEFIČIĆ, dipl.iur.  
2. Neda KAMINSKI-KIRŠ, dipl.ing.arh. 5. Petra IGRC, dipl.ing.arh. 2. Barbara VAJDIĆ, dipl.oecc.  
3. mr.sc. Zrinka TADIĆ, dipl.ing.arh. 6. Ankica TOMIĆ, dipl.ing.građ. 3. Nataša HORVAT, dipl.ing.biolog.

Pečat Općinskog vijeća Općine Postira:

M.P.

Predsjednik Općinskog vijeća Općine Postira:

.....  
Marko RADIC

Istovjetnost ovog prostornog plana s izvornikom ovjerava:

.....  
(ime, prezime, potpis)

Pečat nadležnog tijela:

M.P.