

CILJANE IZMJENE I DOPUNE URBANISTIČKOG  
PLANA UREĐENJA GOSPODARSKO-POSLOVNE  
NAMJENE RATAČ (UPU 5)

2. PROMETNA, ULIČNA I KOMUNALNA  
INFRASTRUKTURNA MREŽA

2.C. VODNOGOSPODARSKI SUSTAV

MJERILO 1:2000

0 25 50 75 100 200 m

S

TUMAČ ZNAKOVA

GRANICE

GRANICA OBUHVATA

VODOOPSKRBA

OSTALI VODOOPSKRBNI CJEVOVOD /POSTOJEĆI/

OSTALI VODOOPSKRBNI CJEVOVOD /PLANIRANI/

ODVODNJA OTPADNIH VODA

OSTALI ODVODNI KANALI /POSTOJEĆI/

OSTALI ODVODNI KANALI /PLANIRANI/

KANAL OBORINSKE ODVODNJE /POSTOJEĆI/


KANAL OBORINSKE ODVODNJE /PLANIRANI/

RETENCIJSKI BAZEN /POSTOJEĆI/

RETENCIJSKI BAZEN /PLANIRANI/

UPOJNO POLJE /PLANIRANO/

SMJEROVI ODVODNJE

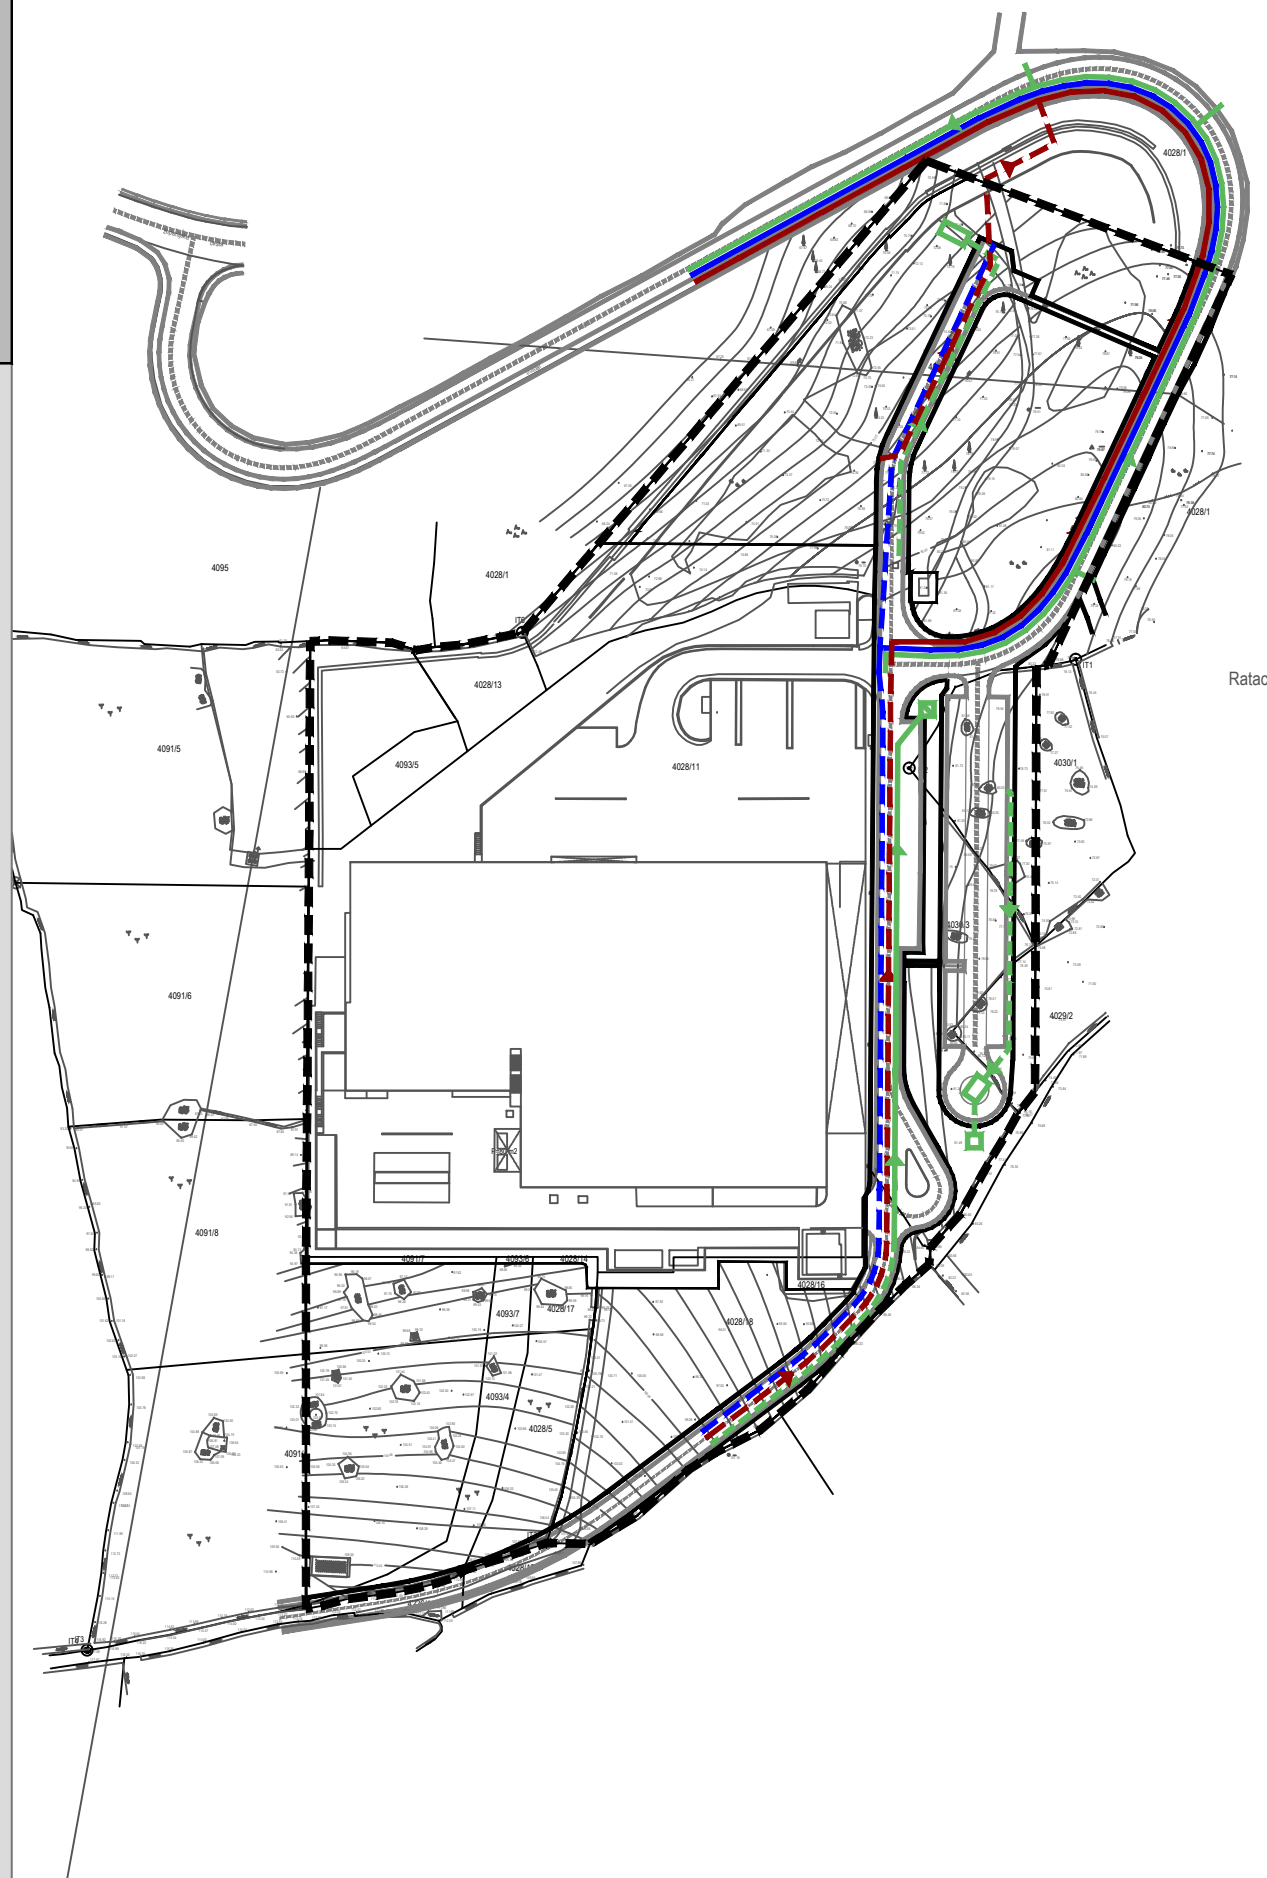

OPĆINA POSTIRA

Naziv prostornog plana:

CILJANE IZMJENE I DOPUNE URBANISTIČKOG PLANA UREĐENJA  
GOSPODARSKO - POSLOVNE NAMJENE RATAČ (UPU 5)

Naziv kartografskog prikaza:

PROMETNA, ULIČNA I KOMUNALNA INFRASTRUKTURNA MREŽA  
VODNOGOSPODARSKI SUSTAV

Broj kartografskog prikaza: 2.C. Mjerilo kartografskog prikaza: 1 : 2000

Odluka Općinskog vijeća Općine Postira o izradi  
Ciljanih izmjena i dopuna Urbanističkog plana uređenja  
gospodarsko-poslovne namjene Ratač (UPU 5)  
("Službeni glasnik Općine Postira" broj 01/14)

Odluka Općinskog vijeća Općine Postira o donošenju  
Ciljanih izmjena i dopuna Urbanističkog plana uređenja  
gospodarsko-poslovne namjene Ratač (UPU 5)  
("Službeni glasnik Općine Postira" broj 06/14)

Javna rasprava objavljena je:  
06.06.2014. godine

Javni uvid održan:  
od 23.06. do 30.06.2014. godine

Pečat tijela odgovornog za provođenje javne rasprave:

Odgovorna osoba za provođenje javne rasprave:

M.P.

.....  
Tonči Sanader, dipl.iur.

Suglasnost na plan: MINISTARSTVO GRADITELJSTVA I PROSTORNOG UREĐENJA  
temeljem članka 108. Zakona o prostornom uređenju, NN 153/13  
(klasa: 350-02/14-13/20, urbroj: 531-05-14-5 od 08. rujna 2014. godine)



Pravna osoba koja je izradila plan:

CPA CENTAR ZA PROSTORNO UREĐENJE I ARHITEKTURU d.o.o.

Pečat pravne osobe koja je izradila plan:

Odgovorna osoba:

M.P.

.....  
Tomislav DOLEČKI, dipl.ing.arh.

Pečat odgovornog voditelja izrade plana:

Odgovorni voditelj izrade Nacrta prijedloga  
Ciljanih izmjena i dopuna Urbanističkog plana uređenja  
gospodarsko-poslovne namjene Ratač (UPU 5)

M.P.

.....  
Tomislav DOLEČKI, dipl.ing.arh.  
ovlašteni arhitekt

Stručni tim CPA d.o.o. u izradi plana:

Suradnja u izradi plana:

1. Tomislav DOLEČKI, dipl.ing.arh.
2. Neda KAMINSKI-KIRŠ, dipl.ing.arh.
3. mr.sc. Zrinka TADIĆ, dipl.ing.arh.

4. Dora DOLEČKI GLASINOVIĆ, dipl.ing.arh.
5. Petra IGRC, dipl.ing.arh.
6. Ankica TOMIĆ, dipl.ing.građ.

1. Josip ŠTEFIČIĆ, dipl.iur.
2. Barbara VAJDIĆ, dipl.oecc.
3. Nataša HORVAT, dipl.ing.biolog.

Pečat Općinskog vijeća Općine Postira:

Predsjednik Općinskog vijeća Općine Postira:

M.P.

.....  
Marko RADIC

Istovjetnost ovog prostornog plana s izvornikom ovjerava:

Pečat nadležnog tijela:

M.P.

.....  
(ime, prezime, potpis)