

TUMAČ ZNAKOVA

GRANICE	
	GRANICA OBUHVATA PLANA
PODRUČJE OGRANIČENJA	
	OBALNA CRTA
	CRTA NA KOPNU UDALJENA 100 m OD OBALNE CRTE
ELEMENTI CESTE	
	OS KOLNIKA
	RUB KOLNIKA
	RUB PLOČNIKA
	OSTALI ELEMENTI CESTE
	OZNAKA PARKIRALIŠTA
	OZNAKA PRESJEKA CESTE

POPEČNI PRESJECI ULICA


A	B	C
D	E	F

OSTALE PROMETNE POVRŠINE

	KOLNO-PJEŠAČKE POVRŠINE
	PJEŠAČKE POVRŠINE
	KOLNE POVRŠINE KROZ PRAVO SLUŽNOSTI

OSTALE OZNAKE

	JAVNE KRAJOLJERAZNO UREĐENE POVRŠINE
	RUB GRADEVNIH I OSTALIH CESTICA
	POSTOJEĆA ZGRADA

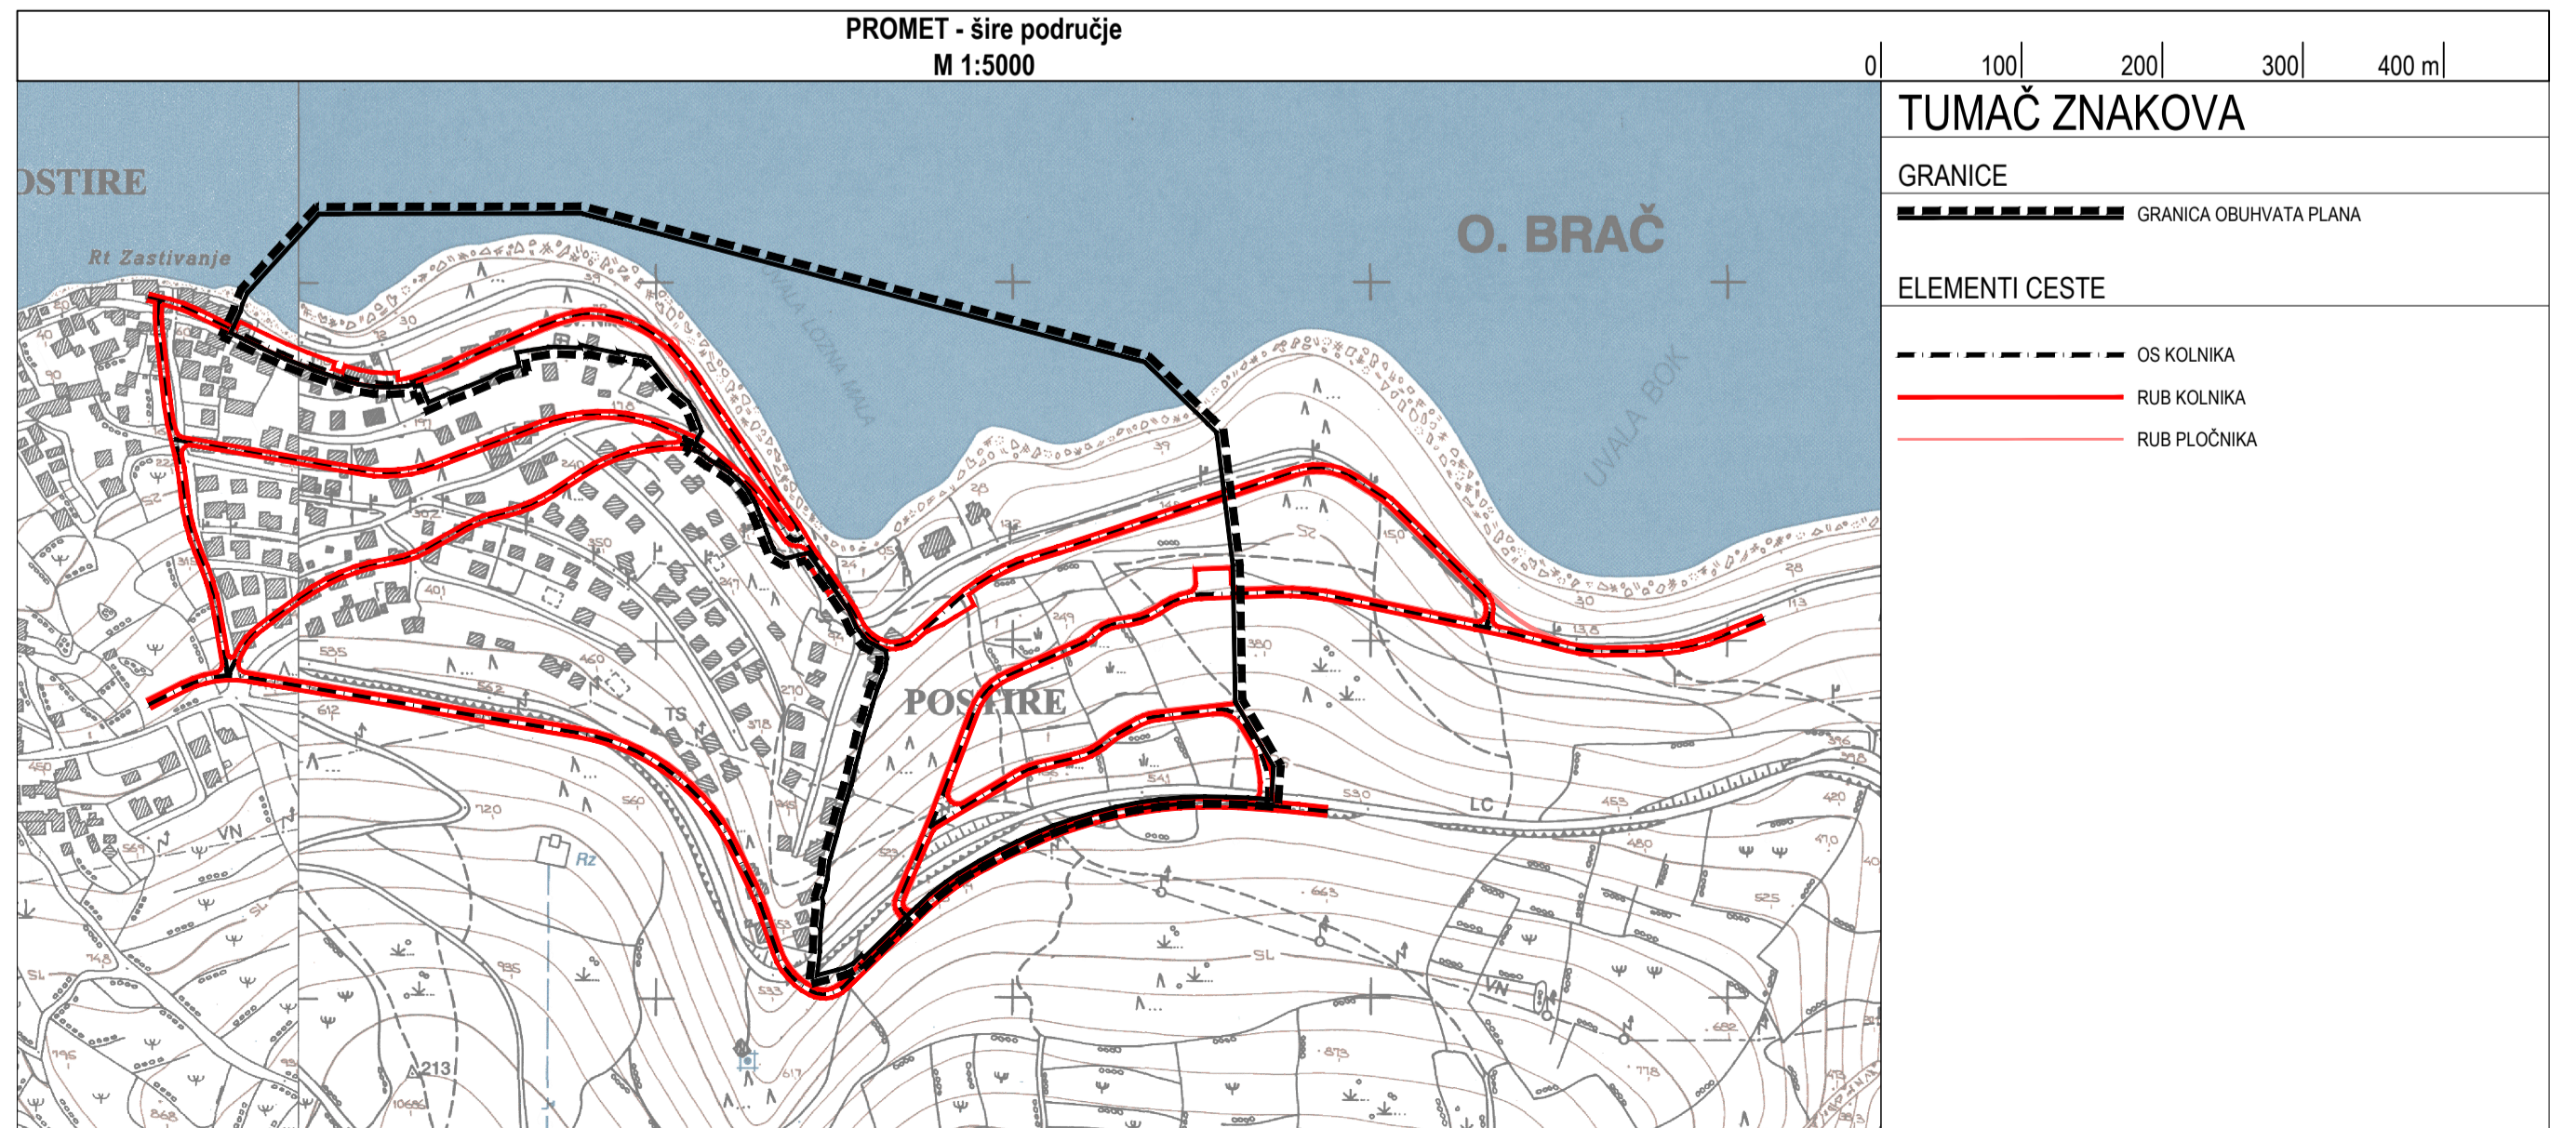

SPLITSKO-DALMATINSKA ŽUPANIJA
OPĆINA POSTIRA

Županija: SPLITSKO-DALMATINSKA Općina: POSTIRA

Naziv prostornog plana: **II. Izmjene i dopune URBANISTIČKOG PLANA UREĐENJA POSTIRA - ISTOK: CRNA I BILA PLOČA - MALA LOZNA**

Naziv kartografskog prikaza: **2. PROMETNA, ULIČNA I KOMUNALNA INFRASTRUKTURNA MREŽA**
2.A. PROMET

Br. kartografskog prikaza: **2.A.** Mjerilo kartografskog prikaza: 1:1000

Pravna osoba/tijelo koje je izradilo Plan: Sveučilište u Zagrebu, ARHITEKTONSKI FAKULTET, Zavod za urbanizam, prostorno planiranje i pejzažnu arhitekturu, 10000 Zagreb, Ibra Andrije Kabića Mošića 26, tel. 01/4639-333

Predstojnik Zavoda: Prof. dr. sc. DAMIR KRAJČIĆ , dipl. ing. arh. 	Odgovorni voditelj: Prof. dr. sc. MENAD LIPOVAČ , dipl. ing. arh.
Stručni tim u izradi Plana: Prof. dr. sc. MENAD LIPOVAČ , dipl. ing. arh. LUCIJA ANTON, mag. ing. arch.	Odbitka predstavničkog tijela o donošenju Plana: Službeni glasnik Općine Postira br. 4/22 Odbitka predstavničkog tijela o donošenju Plana: Službeni glasnik Općine Postira br. 7/23
Objava javne rasprave: 23.06.2023. - mppi.gov.hr 21.06.2023. - www.opcina-postira.hr 26.06.2023. - 24 sata	Javni uvid: 29.06.2023. - 06.07.2023. Javno izlaganje: 29.06.2023.
Žig tijela odgovornog za provođenje javne rasprave: 	Odgovorna osoba za provođenje javne rasprave: Predsjednik Općine IVOMIR MATIĆ

Registar Ministarstva prostornog uređenja, graditeljstva i državne imovine (prema čl. 106. Zakona o prostornom uređenju: NN 153/13, 65/17, 114/18, 30/19 i 98/19); Klasa: 360-02/23-16/25 Ur.broj: 531-06-1-2/4-23-3 Datum: 28.08.2023.

Predsjednik predstavničkog tijela: Predsjednik Općinskog vijeća: TONI GLAVINIĆ 	Istovjetnost ovog prostornog plana s izvornikom potvrđava: Nadležnik Općine SINIŠA MAROVIĆ
Žig nadležnog tijela:	Žig nadležnog tijela: