



II. IZMJENE I DOPUNE
URBANISTIČKOG PLANA UREĐENJA
POSTIRA - ZAPAD:
PRVJA - PUNTA - VRILLO

2.A.

TUMAČ ZNAKOVA
GRANICE

GRANICA OBUHVATA UPuA

CESTOVNI PROMET


SABIRNE ULICE
OSTALE ULICE
OBALNA ŠETNICA / LUNGO MARE
KOLNO - PJEŠAČKE POVRŠINE
OZNAKA PRESJEKA

POMORSKI PROMET



MOL (GAT)

KARAKTERISTIČNI PROFIL PROMETNICA MJ 1:250

PRESJEK A - A

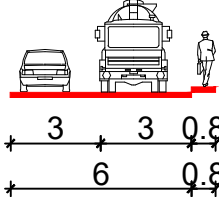

PRESJEK B - B

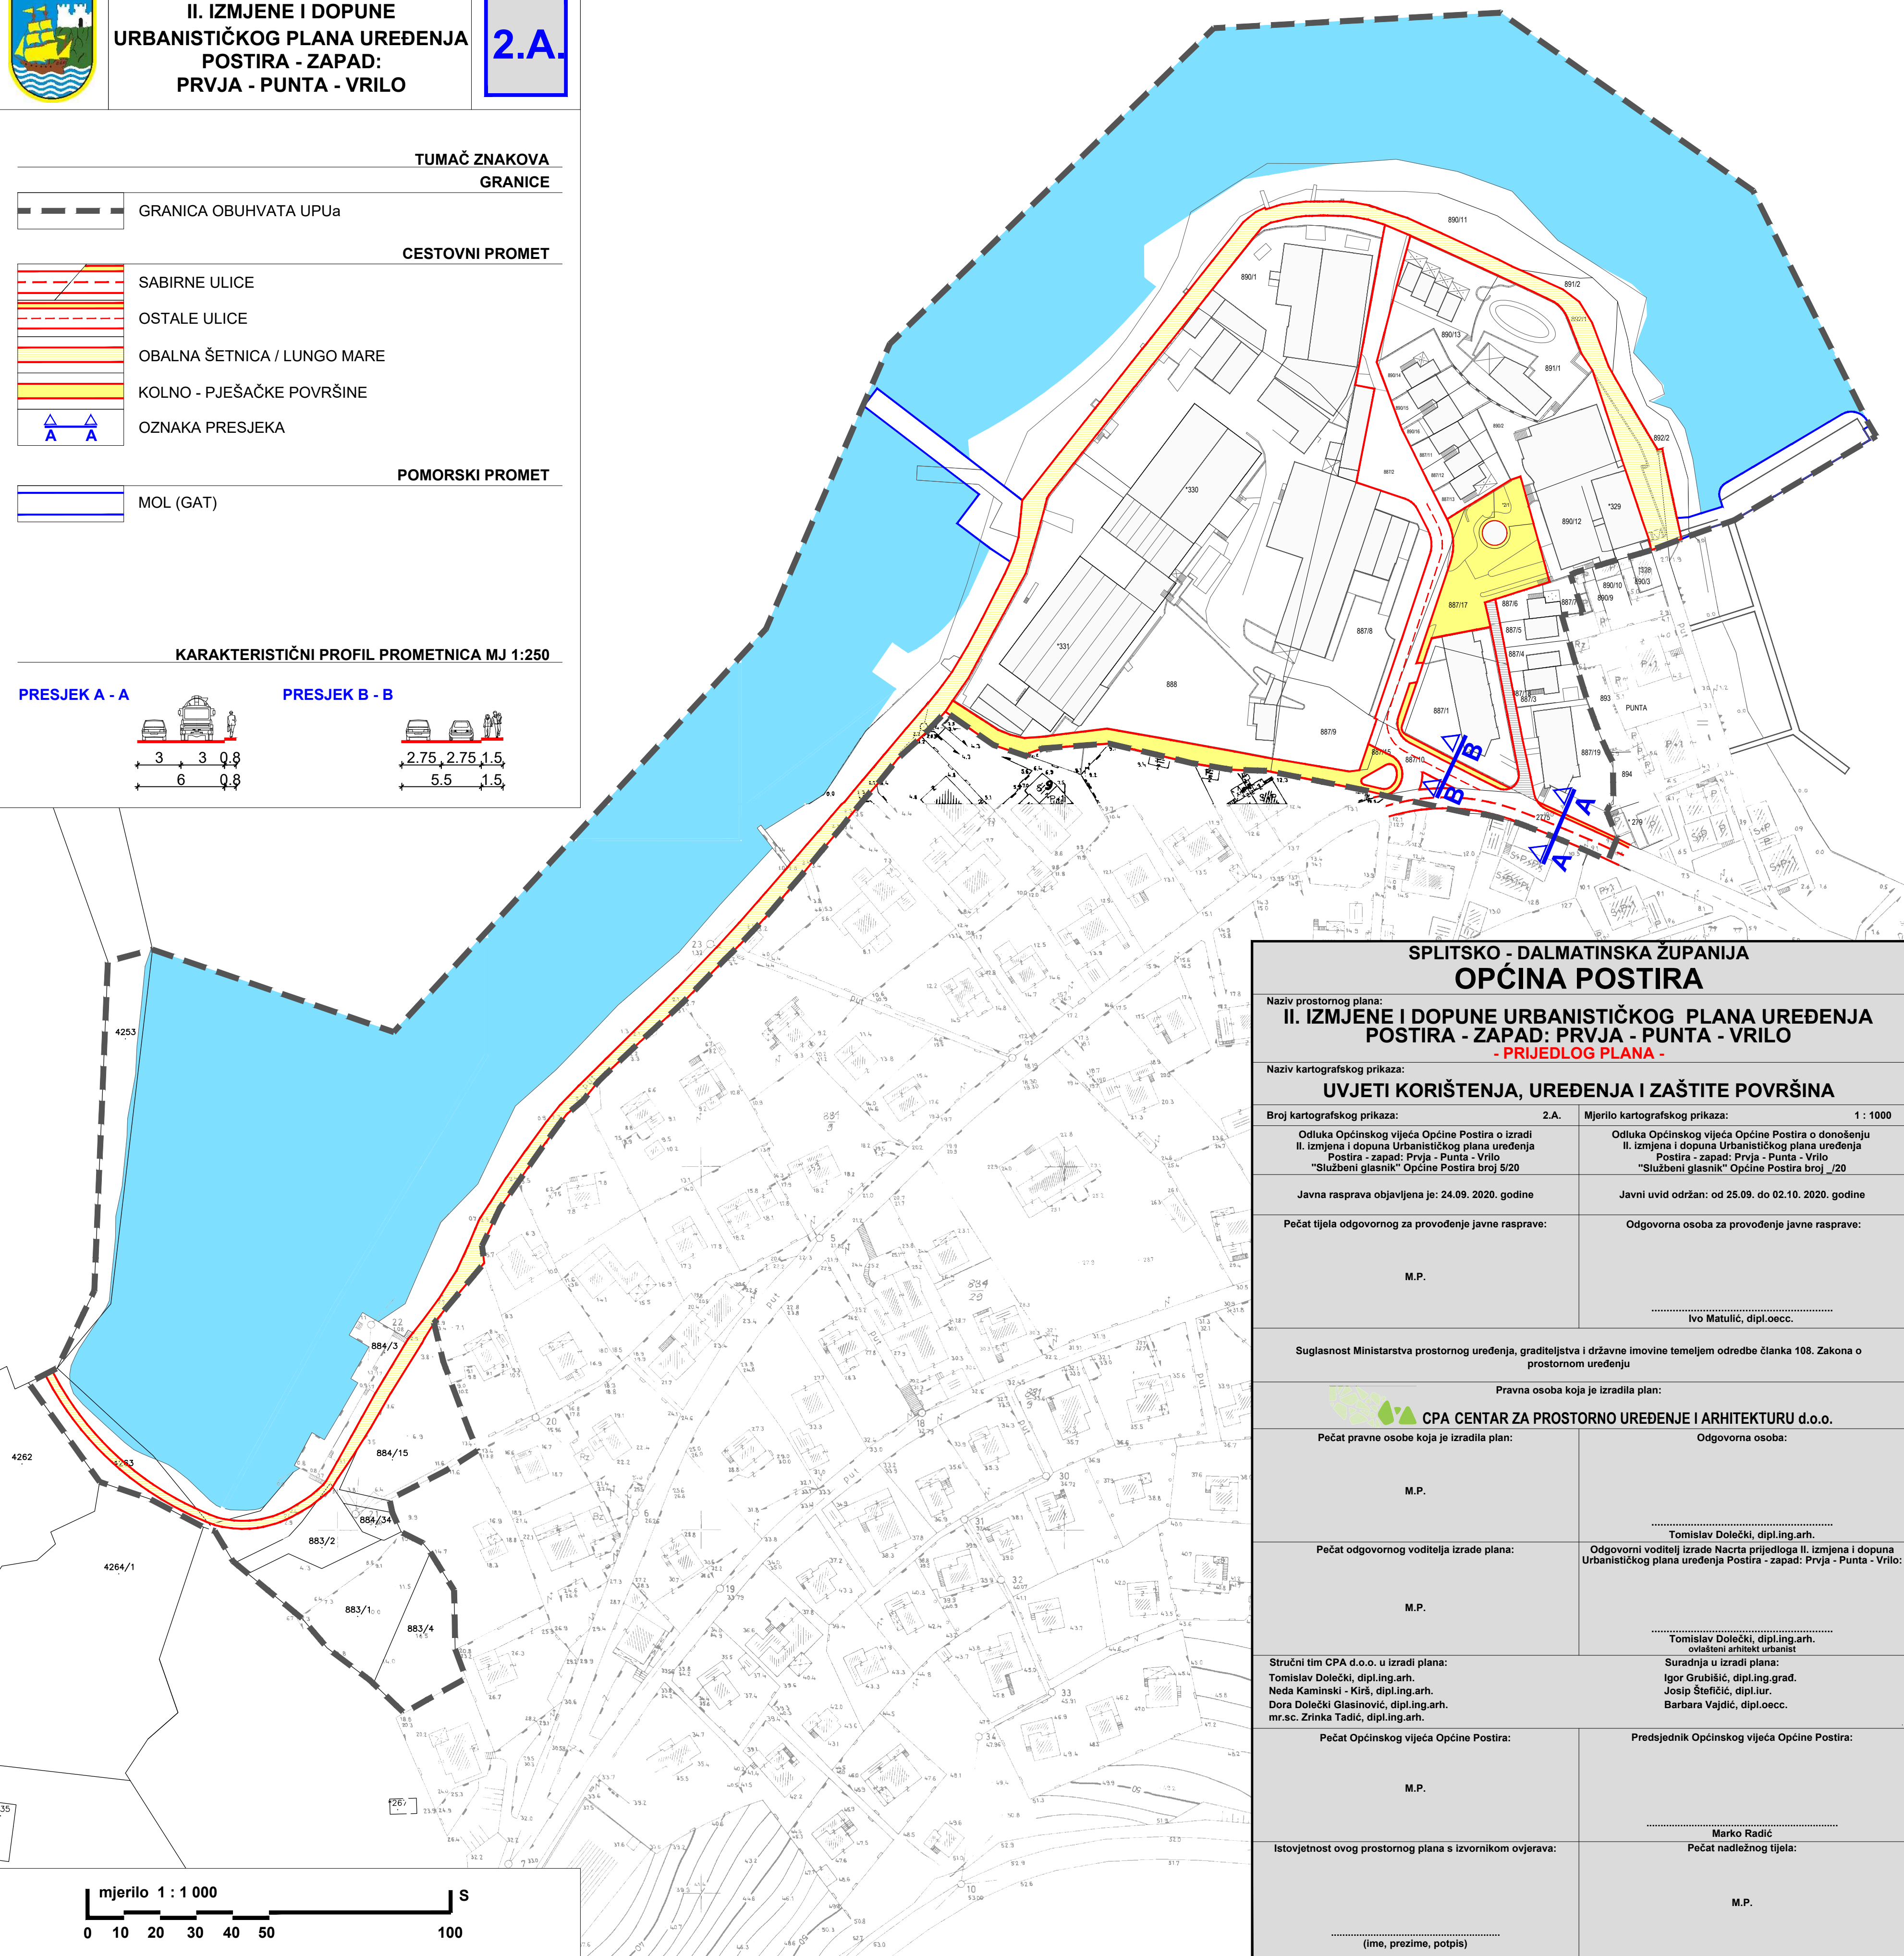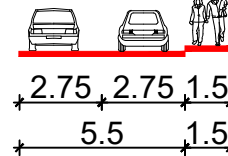

SPLITSKO - DALMATINSKA ŽUPANIJA
OPĆINA POSTIRA

Naziv prostornog plana:
II. IZMJENE I DOPUNE URBANISTIČKOG PLANA UREĐENJA
POSTIRA - ZAPAD: PRVJA - PUNTA - VRILLO
- PRIJEDLOG PLANA -

Naziv kartografskog prikaza:
UVJETI KORIŠTENJA, UREĐENJA I ZAŠTITE POVRŠINA

Broj kartografskog prikaza:	2.A.	Mjerilo kartografskog prikaza:	1 : 1000
Odluka Općinskog vijeća Općine Postira o izradi II. izmjena i dopuna Urbanističkog plana uređenja Postira - zapad: Prvja - Punta - Vrilo "Službeni glasnik" Općine Postira broj 5/20		Odluka Općinskog vijeća Općine Postira o donošenju II. izmjena i dopuna Urbanističkog plana uređenja Postira - zapad: Prvja - Punta - Vrilo "Službeni glasnik" Općine Postira broj /20	
Javna rasprava objavljena je: 24.09. 2020. godine		Javni uvid održan: od 25.09. do 02.10. 2020. godine	
Pečat tijela odgovornog za provođenje javne rasprave:		Odgovorna osoba za provođenje javne rasprave:	
M.P.	 Ivo Matulić, dipl.oecc.	
Suglasnost Ministarstva prostornog uređenja, graditeljstva i državne imovine temeljem odredbe članka 108. Zakona o prostornom uređenju			
Pravna osoba koja je izradila plan:			
 CPA CENTAR ZA PROSTORNO UREĐENJE I ARHITEKTURU d.o.o.			
Pečat pravne osobe koja je izradila plan:		Odgovorna osoba:	
M.P.	 Tomislav Dolečki, dipl.ing.arh.	
Pečat odgovornog voditelja izrade plana:		Odgovorni voditelj izrade Nacrta prijedloga II. izmjena i dopuna Urbanističkog plana uređenja Postira - zapad: Prvja - Punta - Vrilo:	
M.P.	 Tomislav Dolečki, dipl.ing.arh. ovlašteni arhitekt urbanist	
Stručni tim CPA d.o.o. u izradi plana: Tomislav Dolečki, dipl.ing.arh. Neda Kaminski - Kirš, dipl.ing.arh. Dora Dolečki Glasinović, dipl.ing.arh. mr.sc. Zrinka Tadić, dipl.ing.arh.		Suradnja u izradi plana: Igor Grubišić, dipl.ing.grad. Josip Štefičić, dipl.iur. Barbara Vajdić, dipl.oecc.	
Pečat Općinskog vijeća Općine Postira:		Predsjednik Općinskog vijeća Općine Postira:	
M.P.	 Marko Radić	
Istovjetnost ovog prostornog plana s izvornikom ovjerava:		Pečat nadležnog tijela:	
..... (ime, prezime, potpis)		M.P.	

