

postojeće	planirano
-----------	-----------

TUMAČ ZNAKOVA

GRANICE

GRANICA OBUHVATA

VODOOPSKRBA

OSTALI VODOOPSKRBNI CJEVOVOD

HIDRANT

ODVODNJA OTPADNIH VODA

OSTALI ODVODNI FEKALNI KANALI

UREĐAJ ZA PROČIŠĆAVANJE - U SKLOPU TVORNICI

KANAL OBORINSKE ODVODNJE

RETENCIJSKI BAZEN

UPOJNO POLJE

SMJEROVI ODVODNJE

OPĆINA POSTIRA

Naziv prostornog plana:

II. IZMJENE I DOPUNE URBANISTIČKOG PLANA UREĐENJA GOSPODARSKO - POSLOVNE NAMJENE RATAČ

Naziv kartografskog prikaza:

PROMETNA, ULIČNA I KOMUNALNA INFRASTRUKTURNA MREŽA VODNOGOSPODARSKI SUSTAV

Broj kartografskog prikaza: 2.C. Mjerilo kartografskog prikaza: 1 : 1000

Odluka Općinskog vijeća Općine Postira o izradi II. izmjena i dopuna Urbanističkog plana uređenja gospodarsko-poslovne namjene Ratač ("Službeni glasnik Općine Postira" broj 6/18)

Javna rasprava objavljena je: 24.2. 2019. godine

Pečat tijela odgovornog za provođenje javne rasprave: M.P.

Odluka Općinskog vijeća Općine Postira o donošenju II. izmjena i dopuna Urbanističkog plana uređenja gospodarsko-poslovne namjene Ratač ("Službeni glasnik Općine Postira" broj 4/19)

Javni uvid održan: od 7.3. do 15.3. 2019. godine

Odgovorna osoba za provođenje javne rasprave: Ivo Matulić, dipl.oec.

Suglasnost na plan: Suglasnost Ministarstva graditeljstva i prostornog uređenja na Konačni prijedlog II. izmjena i dopuna UPU-a gospodarsko- poslovne namjene Ratač, sukladno članku 108. Zakona o prostornom uređenju (NN 153/13, 65/17,114/18 i 39/19), KLASA: 350-02/19-13/30, URBROJ: 531-06-1-2-19-2, od 10. svibnja 2019. godine

Pravna osoba koja je izradila plan: CPA CENTAR ZA PROSTORNO UREĐENJE I ARHITEKTURU d.o.o.

Pečat pravne osobe koja je izradila plan: M.P.

Odgovorna osoba: Tomislav Dolečki, dipl.ing.arh.

Pečat odgovornog voditelja izrade plana: M.P.

Odgovorni voditelj izrade Nacrta prijedloga II. izmjena i dopuna Urbanističkog plana uređenja gospodarsko-poslovne namjene Ratač: Tomislav Dolečki, dipl.ing.arh. ovlašten arhitekt urbanist

Stručni tim CPA d.o.o. u izradi plana:
1. Tomislav Dolečki, dipl.ing.arh.
2. Neda Kaminski - Kirš, dipl.ing.arh.
3. mr.sc. Zrinka Tadić, dipl.ing.arh.
4. Dora Dolečki Glasinović, dipl.ing.arh.

Suradnja u izradi plana:
1. Igor Grubišić, dipl.ing.grad.
2. Josip Štefčić, dipl.iur.
3. Barbara Vajdić, dipl.oec.


Pečat Općinskog vijeća Općine Postira: M.P.

Predsjednik Općinskog vijeća Općine Postira: Marko Radić, v.r.

Istovjetnost ovog prostornog plana s izvornikom ovjerava: M.P.

Pečat nadležnog tijela: M.P.

(ime, prezime, potpis)

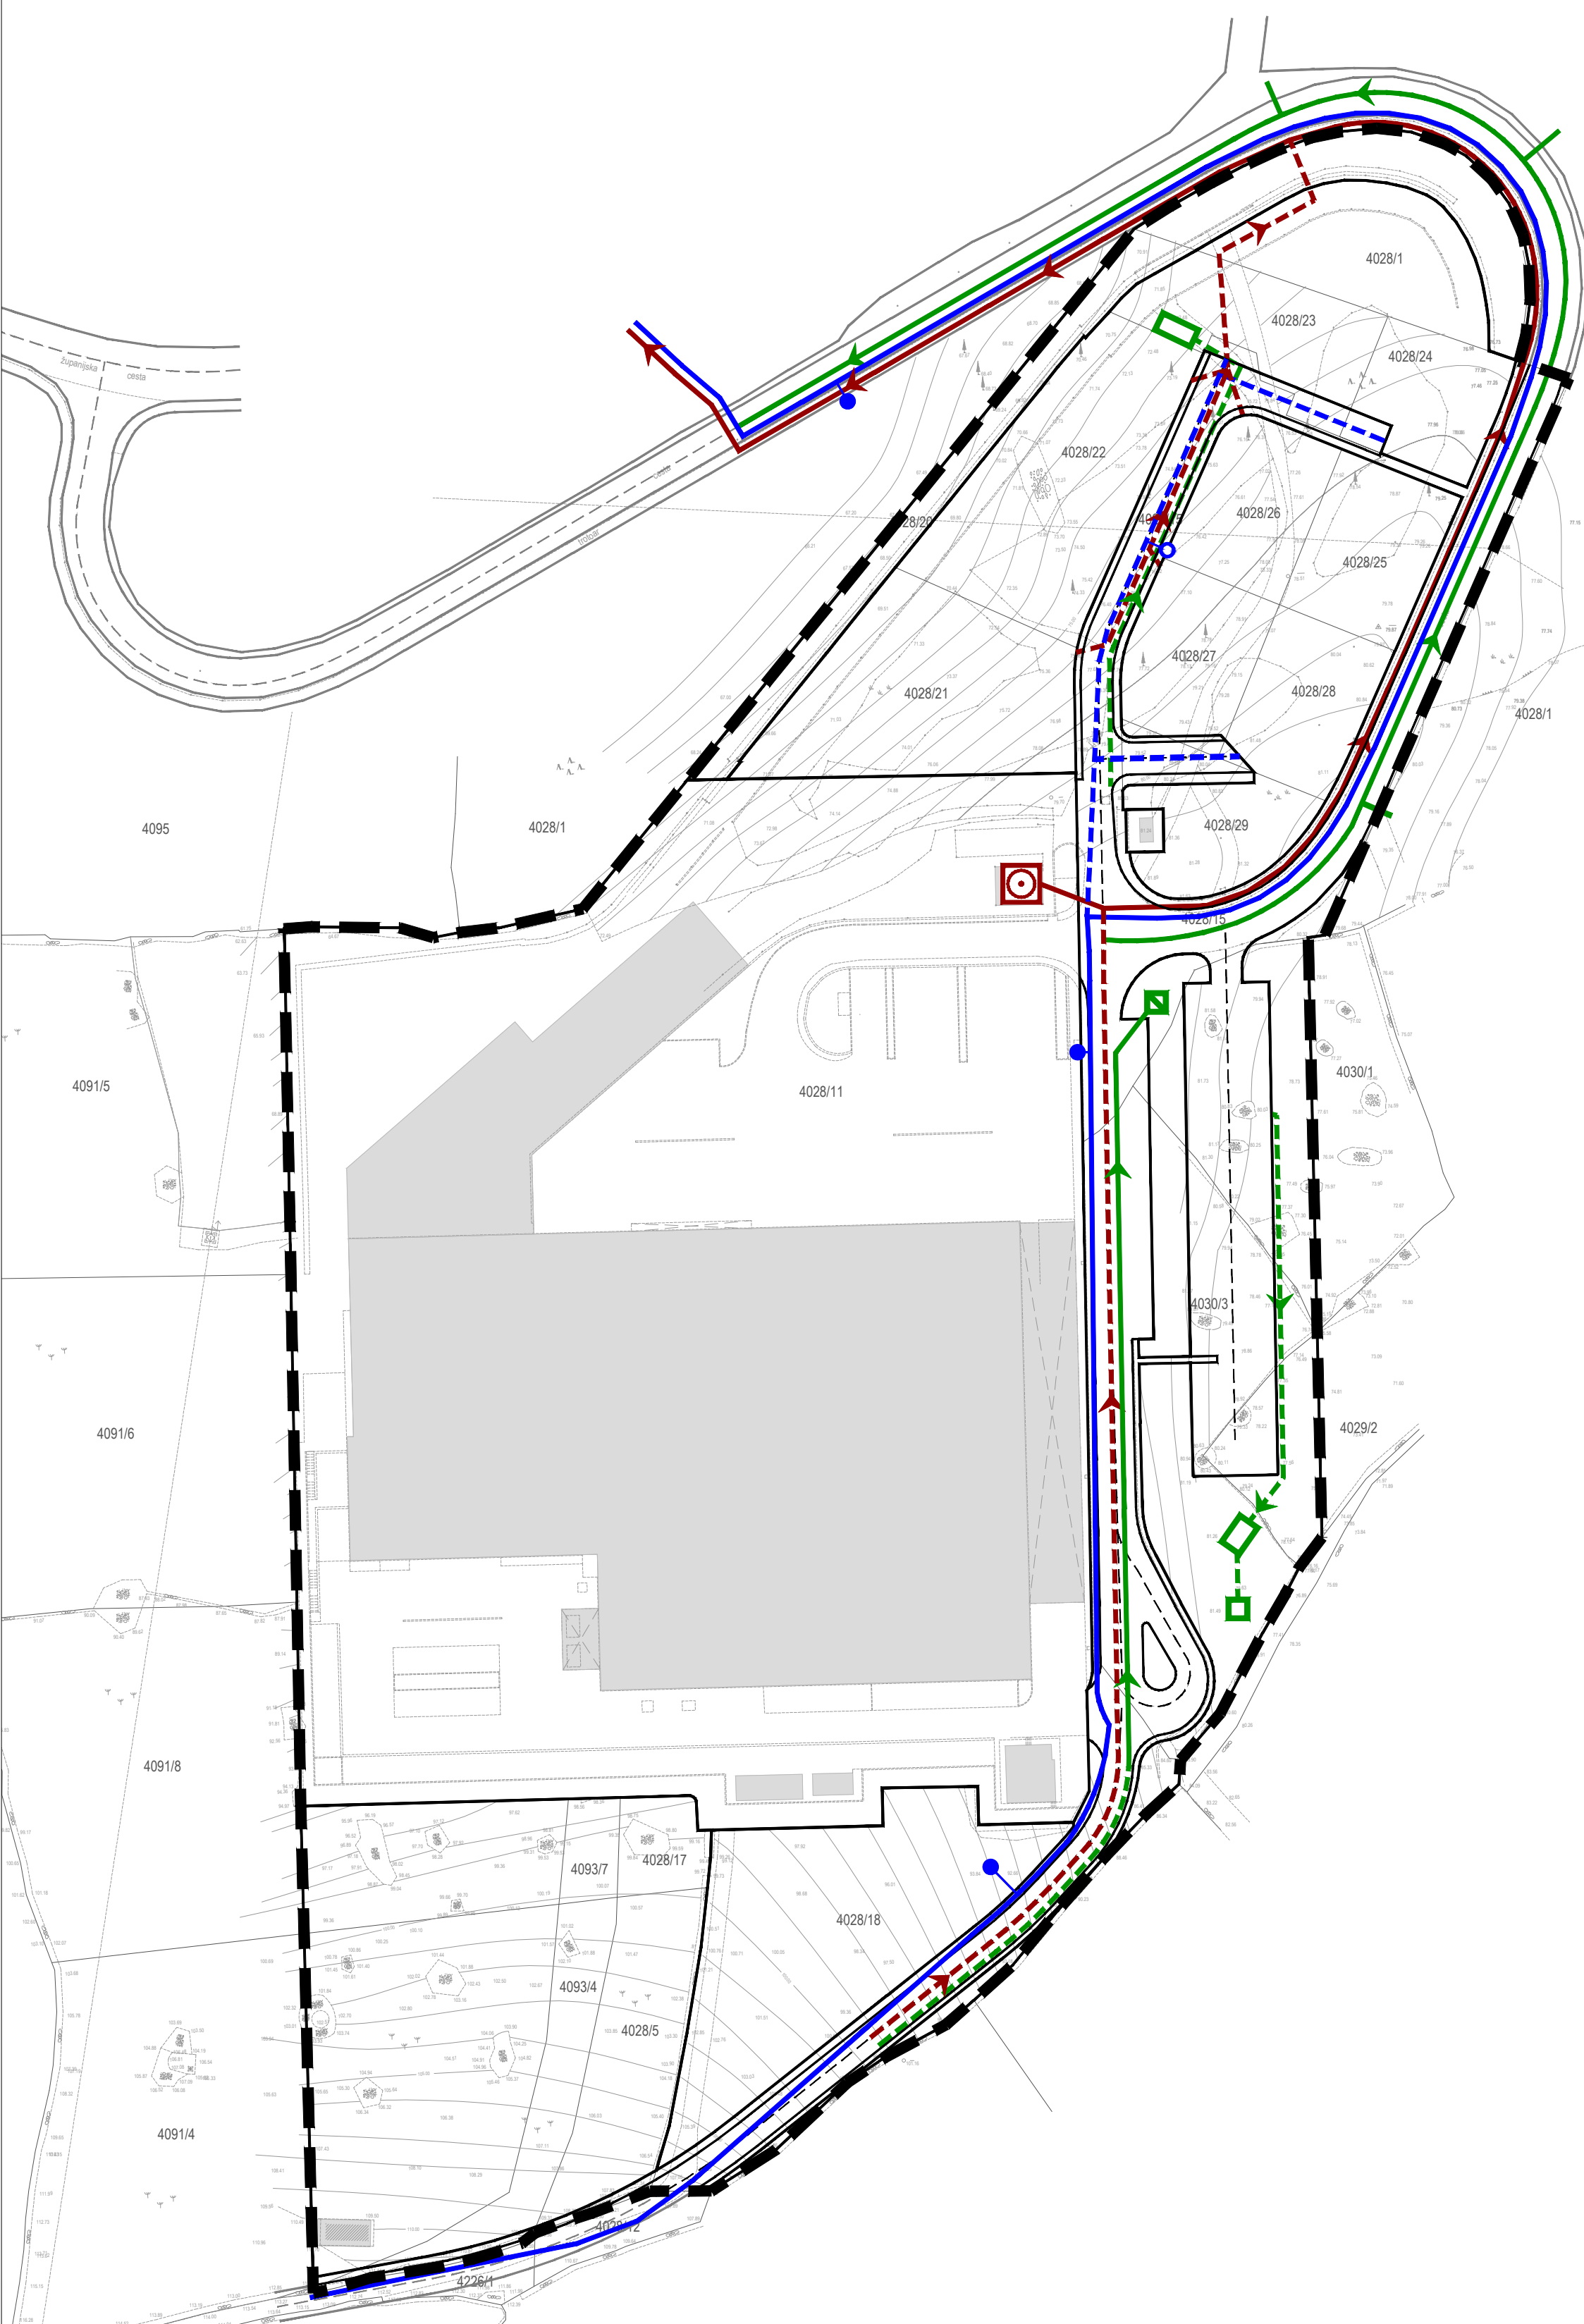

MJ. 1:1000

0 10 20 50 100 m