



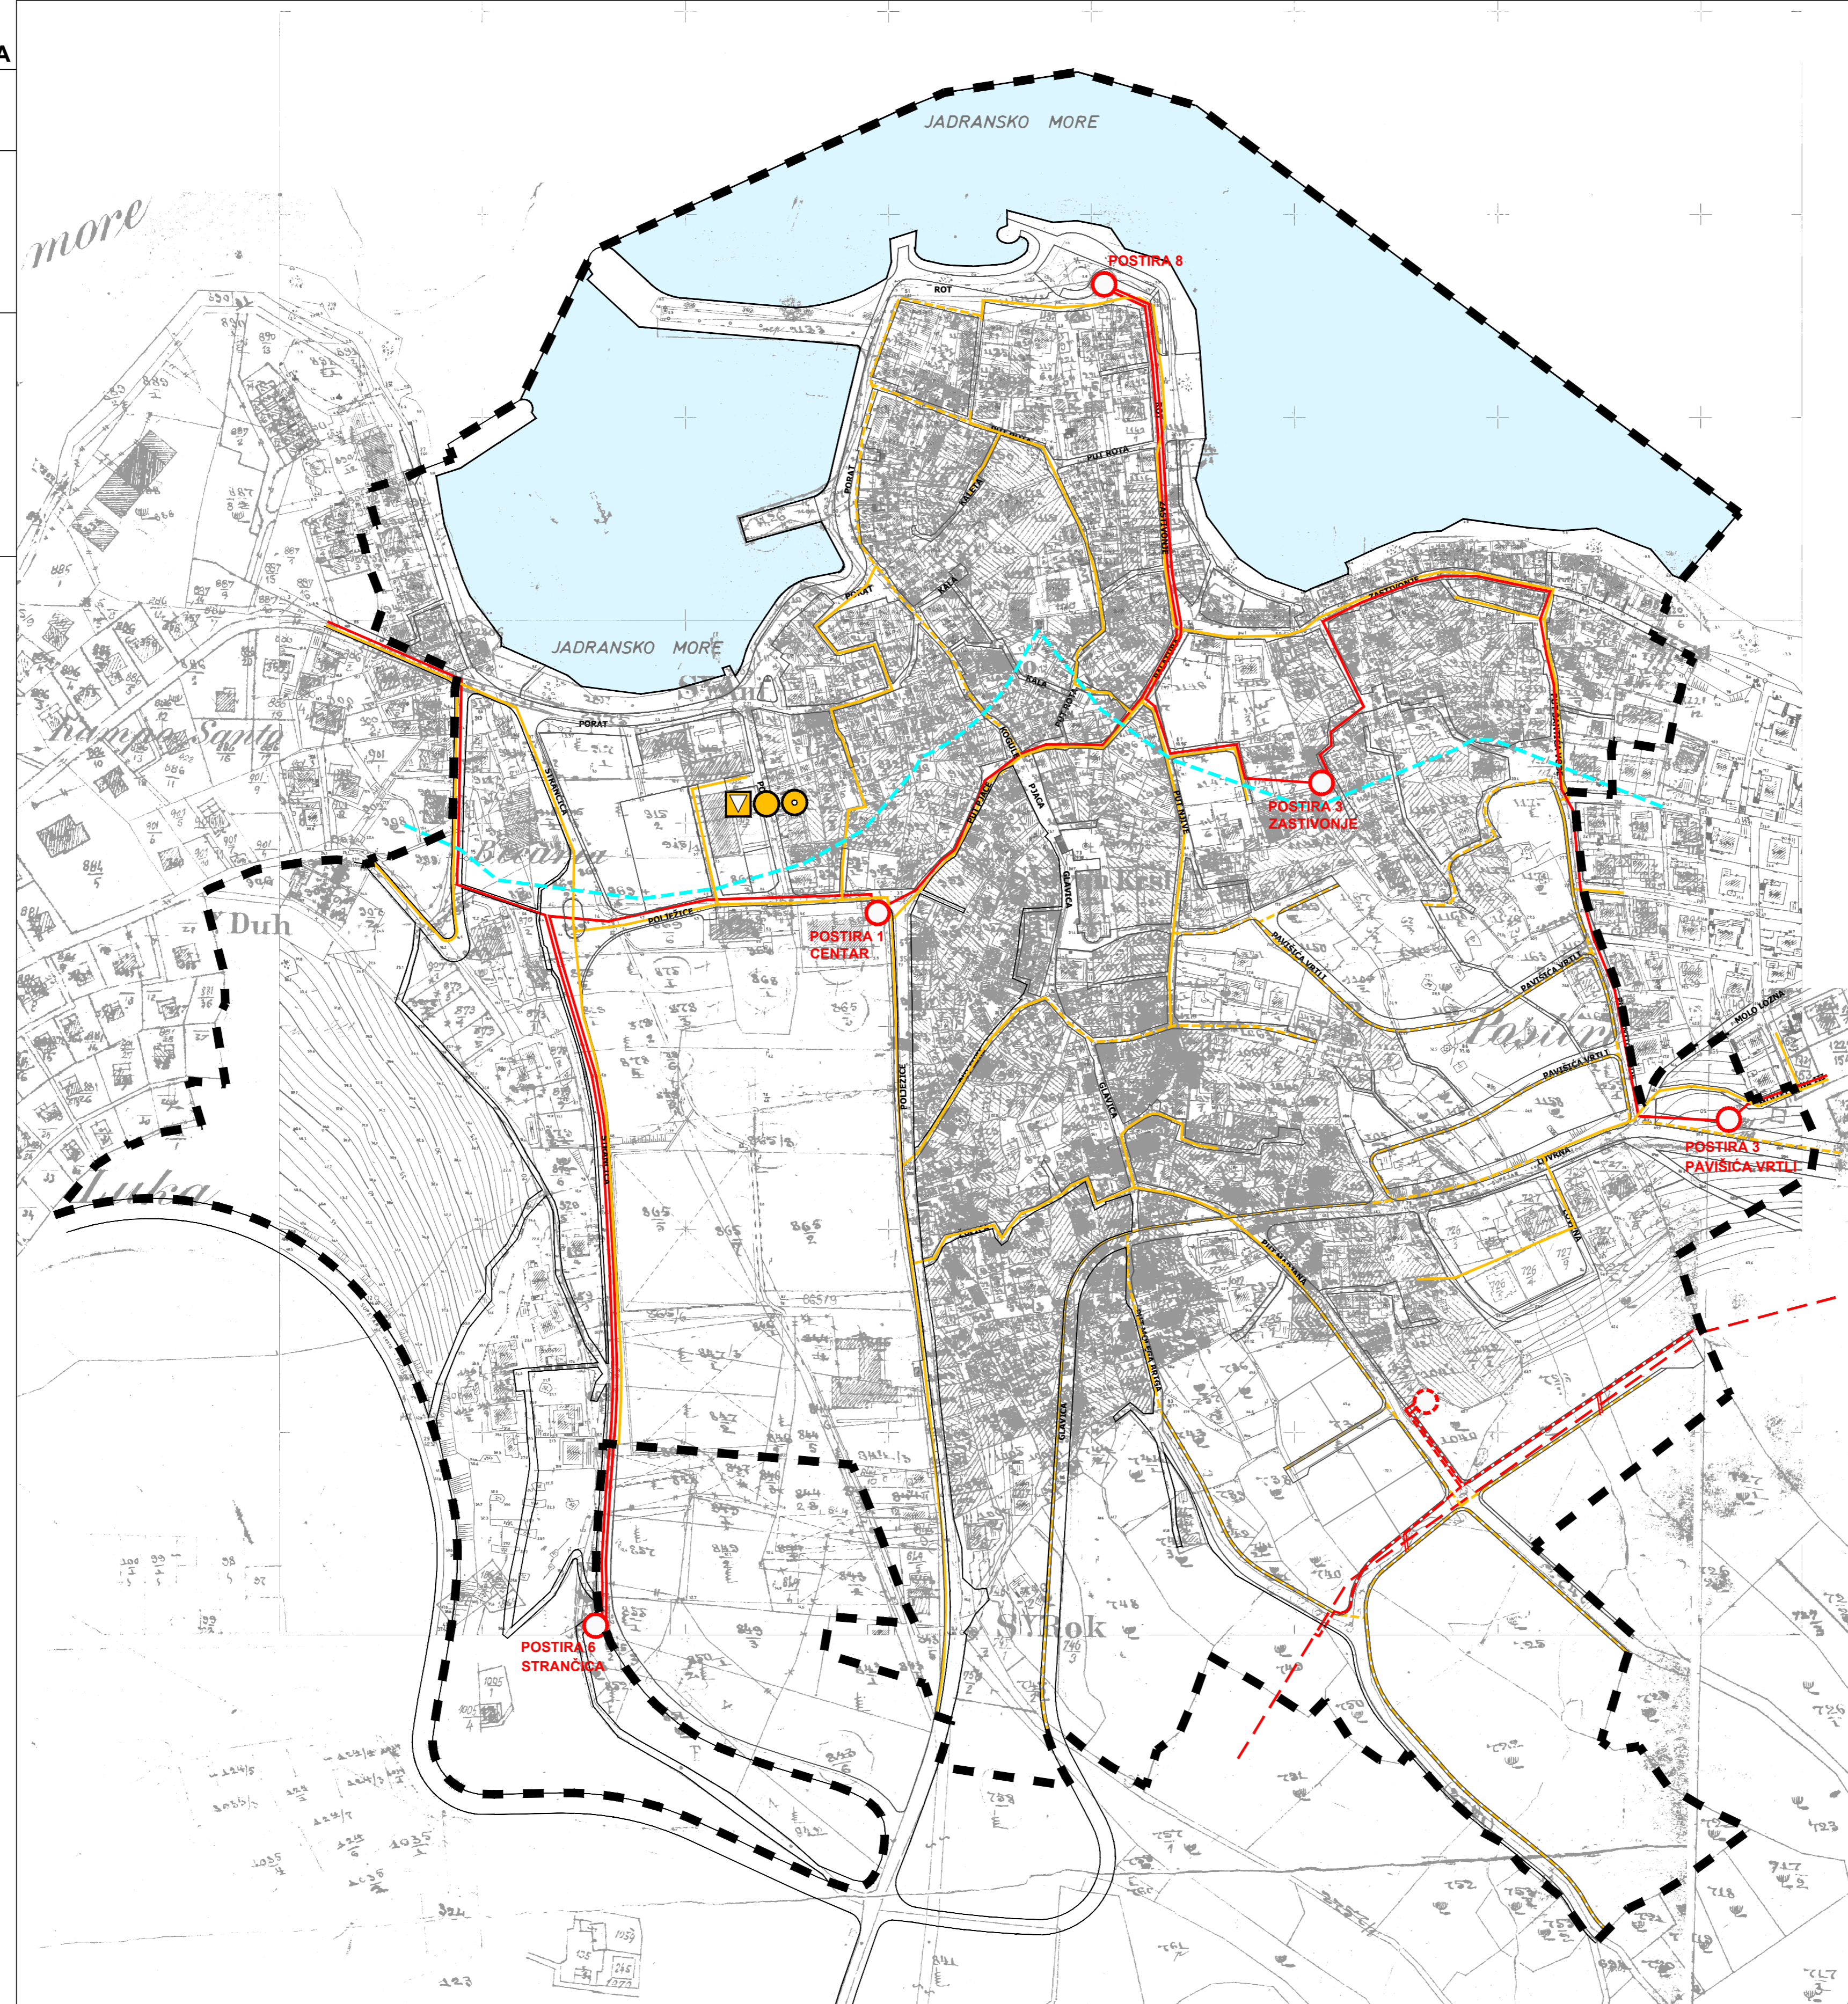

I. IZMJENE I DOPUNE
URBANISTIČKOG PLANA UREĐENJA
POSTIRA - CENTAR (UPU 1)

2. PROMETNA, ULIČNA I KOMUNALNA
INFRASTRUKTURNA MREŽA
2.B. ELEKTRONIČKE KOMUNIKACIJE I
ENERGETSKI SUSTAV

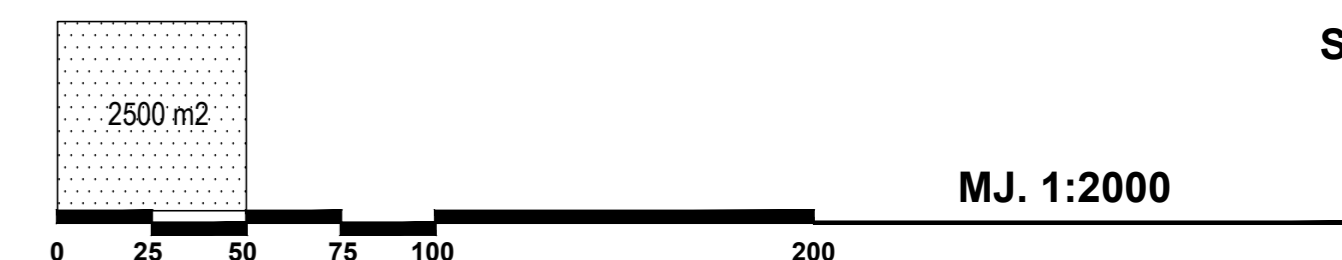

TUMAČ ZNAKOVA

postojeće	planirano
GRANICE	
	GRANICA OBUHVATA UPU-a
	LINIJA 100 m UDALJENA OD OBALNE LINIJE
POŠTA I TELEKOMUNIKACIJE	
	JEDINICA POŠTANSKE MREŽE
	MJESNA TELEFONSKA CENTRALA
	PODRUČNA TELEFONSKA CENTRALA
	DISTRIBUTIVNA TELEKOMUNIKACIJSKA KANALIZACIJA

ENERGETSKI SUSTAV	
	KABEL 10/20kV
	DALEKOVOD 10/20kV
	DALEKOVOD 10/20kV KOJI SE UKIDA
	TRAFOSTANICA

SPLITSKO-DALMATINSKA ŽUPANIJA OPĆINA POSTIRA	
Naziv prostornog plana: I. IZMJENE I DOPUNE URBANISTIČKOG PLANA UREĐENJA POSTIRA - CENTAR (UPU 1)	
Naziv kartografskog prikaza: PROMETNA, ULIČNA I KOMUNALNA INFRASTRUKTURNA MREŽA ELEKTRONIČKE KOMUNIKACIJE I ENERGETSKI SUSTAV	
Broj kartografskog prikaza: 2.B.	Mjerilo kartografskog prikaza: 1 : 2 000
Odluka Općinskog vijeća Općine Postira o izradi I. izmjena i dopuna Urbanističkog plana uređenja Postira - centar (UPU 1) "Službeni glasnik Općine Postira" broj 5/16	Odluka Općinskog vijeća Općine Postira o donošenju I. izmjena i dopuna Urbanističkog plana uređenja Postira - centar (UPU 1) "Službeni glasnik Općine Postira" broj 3/19
Objava javne rasprave: 02.03. 2017. godine Objava ponovne javne rasprave: 11.11. 2018. godine	Javni uvid održan: od 10.03. do 24.03. 2017. godine Ponovni javni uvid održan: od 19.11. do 04.12. 2018. godine
Pečat tijela odgovornog za provođenje javne rasprave: M.P.	Odgovorna osoba za provođenje javne rasprave: Ivo MATULIĆ, dipl.oec.
Pravna osoba koja je izradila plan: CENTAR ZA PROSTORNO UREĐENJE I ARHITEKTURU d.o.o., Zagreb, Odranska 2	
Suglasnost na plan: Suglasnost Ministarstva graditeljstva i prostornog uređenja na Konačni prijedlog I. izmjena i dopuna UPU-a Postira - centar (UPU 1), sukladno članku 108. Zakona o prostornom uređenju (NN 153/13, 65/17 i 114/18), KLASA: 350-02/19-13/3, URBROJ: 531-05-1-19-2, od 19. veljače 2019. godine I KLASA: 350-02/19-13/3, URBROJ: 531-05-1-19-4, od 26. ožujka 2019. godine	
Pečat pravne osobe koja je izradila plan: M.P.	Odgovorna osoba: Tomislav DOLEČKI, dipl.ing.arh.
Pečat odgovornog voditelja: M.P.	Odgovorni voditelj izrade Nacrta prijedloga I. izmjena i dopuna Urbanističkog plana uređenja Postira - centar (UPU 1): Tomislav DOLEČKI, dipl.ing.arh. ovlašten arhitekt urbanist
Stručni tim CPA d.o.o. u izradi plana: Tomislav DOLEČKI, dipl.ing.arh. Neda KAMINSKI-KIRS, dipl.ing.arh. Dora DOLEČKI GLASINOVIĆ, dipl.ing.arh. mr.sc. Zrinka TADIĆ, dipl.ing.arh.	Suradnja u izradi Plana: Igor GRUBIŠIĆ, dipl.ing.grad. Josip ŠTEFIČIĆ, dipl.iur. Barbara VAJDIĆ, dipl.oec.
Pečat Općinskog vijeća Općine Postira : M.P.	Predsjednik Općinskog vijeća Općine Postira : Marko RADIĆ, v.r.
Istovjetnost ovog prostornog plana s izvornikom ovjerava: (ime, prezime, potpis)	Pečat nadležnog tijela: M.P.