



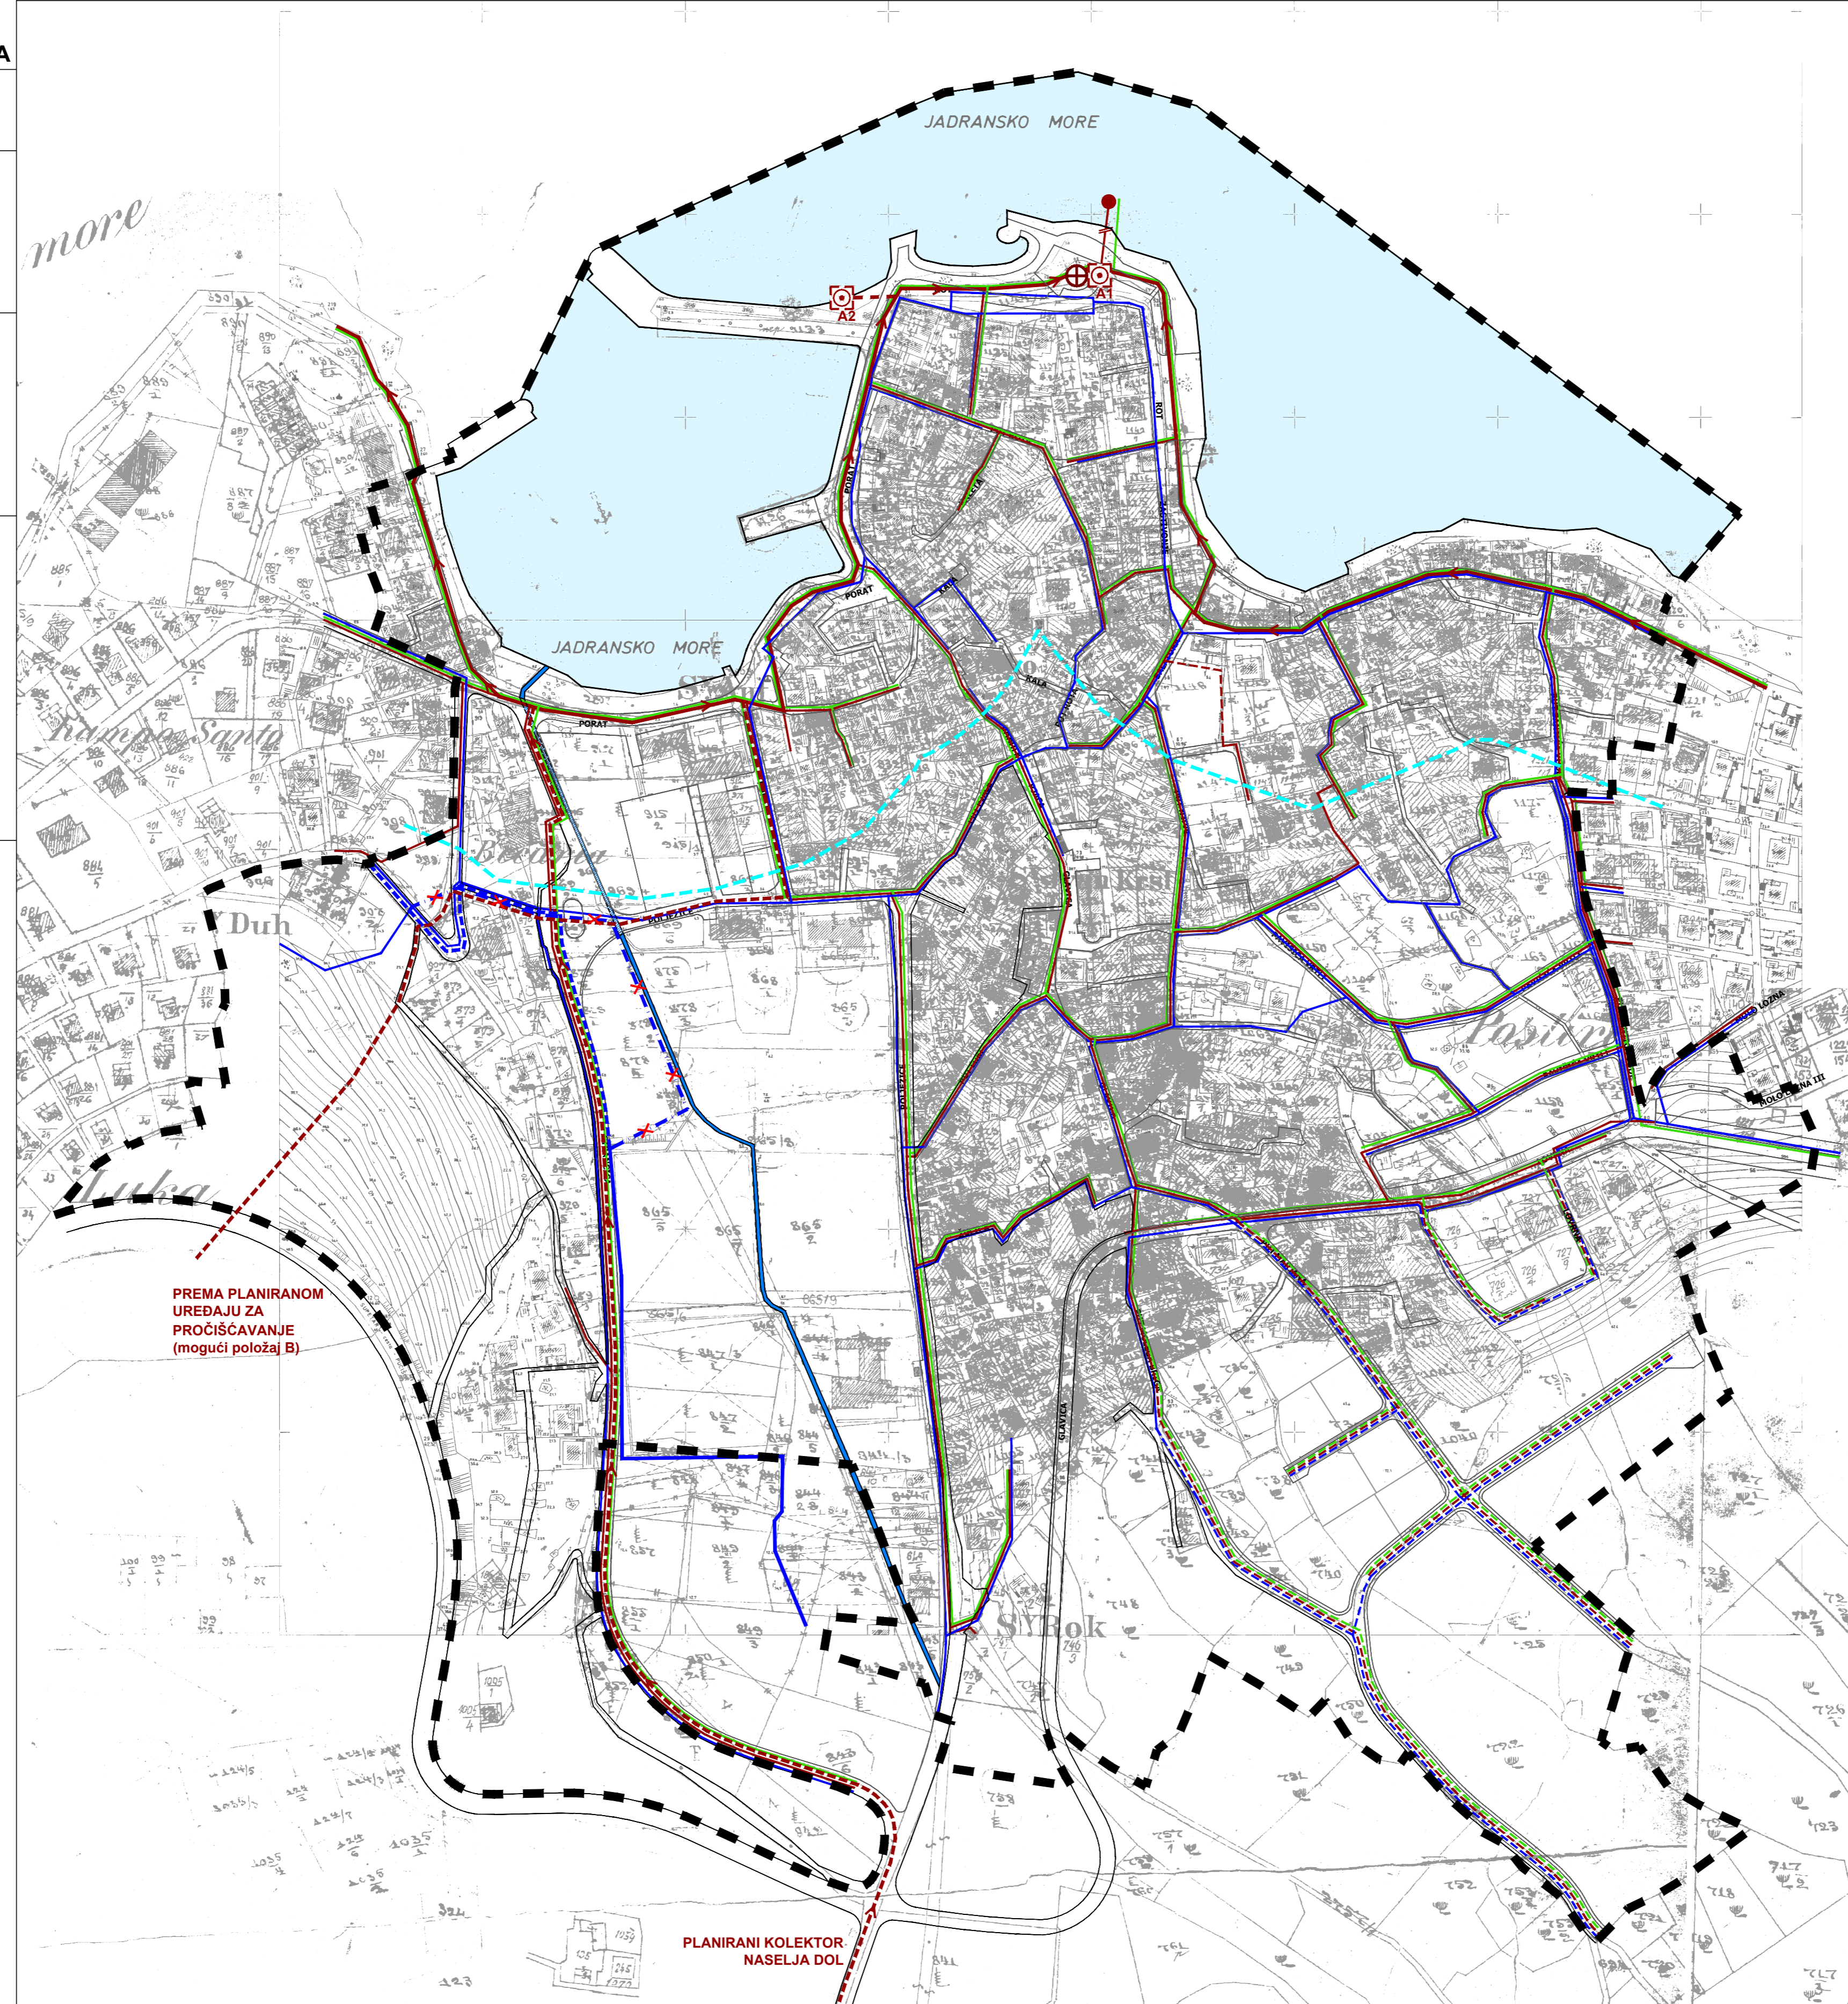

I. IZMJENE I DOPUNE  
URBANISTIČKOG PLANA UREĐENJA  
POSTIRA - CENTAR (UPU 1)

2. PROMETNA, ULIČNA I KOMUNALNA  
INFRASTRUKTURNA MREŽA  
2.C. VODNOGOSPODARSKI SUSTAV

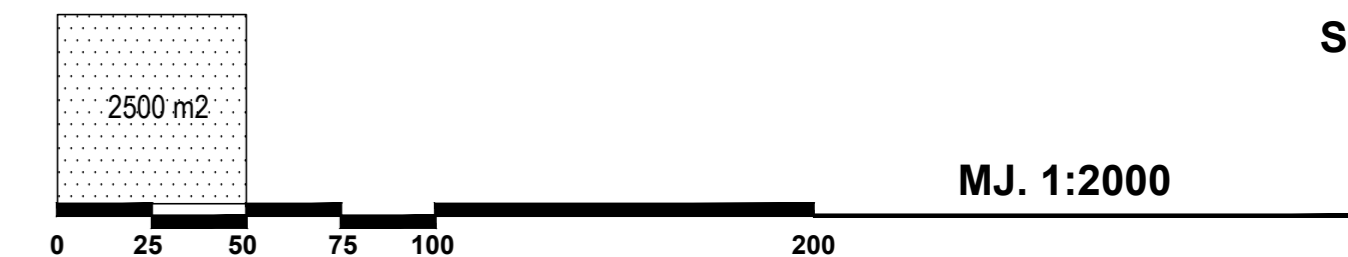

postojeće planirano

TUMAČ ZNAKOVA

GRANICE

- GRANICA OBUHVATA UPU-a
- LINIJA 100 m UDALJENA OD OBALNE LINIJE

KORIŠTENJE VODA

- MAGISTRALNI VODOOPSKRBNI CJEVOVOD
- MAGISTRALNI CJEVOVOD KOJI SE UKIDA
- OSTALI VODOOPSKRBNI CJEVOVOD

ODVODNJA OTPADNIH VODA

- UREĐAJ ZA PROČIŠĆAVANJE (prikazani su mogući položaji uređaja - A1 i A2)
- ISPUST
- CRPNA STANICA
- GLAVNI ODVODNI KANAL (KOLEKTOR)
- OSTALI ODVODNI KANAL
- KANAL OBORINSKE ODVODNJE

SUSTAV UREĐENJA VODOTOKA I VODA

- VODOTOK
- UCJEVLJENI VODOTOK

PREMA PLANIRANOM UREĐAJU ZA PROČIŠĆAVANJE (mogući položaj B)

PLANIRANI KOLEKTOR NASELJA DOL

<p>SPLITSKO-DALMATINSKA ŽUPANIJA OPĆINA POSTIRA</p>	
<p>Naziv prostornog plana: <b>I. IZMJENE I DOPUNE URBANISTIČKOG PLANA UREĐENJA POSTIRA - CENTAR (UPU 1)</b></p>	
<p>Naziv kartografskog prikaza: <b>PROMETNA, ULIČNA I KOMUNALNA INFRASTRUKTURNA MREŽA VODNOGOSPODARSKI SUSTAV</b></p>	
<p>Broj kartografskog prikaza: 2.C.</p>	<p>Mjerilo kartografskog prikaza: 1 : 2 000</p>
<p>Odluka Općinskog vijeća Općine Postira o izradi I. izmjena i dopuna Urbanističkog plana uređenja Postira - centar (UPU 1) "Službeni glasnik Općine Postira" broj 5/16</p>	<p>Odluka Općinskog vijeća Općine Postira o donošenju I. izmjena i dopuna Urbanističkog plana uređenja Postira - centar (UPU 1) "Službeni glasnik Općine Postira" broj 3/19</p>
<p>Objava javne rasprave: 02.03. 2017. godine Objava ponovne javne rasprave: 11.11. 2018. godine</p>	<p>Javni uvid održan: od 10.03. do 24.03. 2017. godine Ponovni javni uvid održan: od 19.11. do 04.12. 2018. godine</p>
<p>Pečat tijela odgovornog za provođenje javne rasprave:  M.P.</p>	<p>Odgovorna osoba za provođenje javne rasprave:  Ivo MATULIĆ, dipl.oec.</p>
<p>Pravna osoba koja je izradila plan: CENTAR ZA PROSTORNO UREĐENJE I ARHITEKTURU d.o.o., Zagreb, Odranska 2</p>	
<p>Suglasnost na plan: Suglasnost Ministarstva graditeljstva i prostornog uređenja na konačni prijedlog I. izmjena i dopuna UPU-a Postira - centar (UPU 1), sukladno članku 108. Zakona o prostornom uređenju (NN 153/13, 55/17 i 114/18), KLASA: 350-02/19-13/3, URBROJ: 531-05-1-19-2, od 19. veljače 2019. godine i KLASA: 350-02/19-13/3, URBROJ: 531-05-1-19-4, od 26. ožujka 2019. godine</p>	
<p>Pečat pravne osobe koja je izradila plan:  M.P.</p>	<p>Odgovorna osoba:  Tomislav DOLEČKI, dipl.ing.arh.</p>
<p>Pečat odgovornog voditelja:  M.P.</p>	<p>Odgovorni voditelj izrade Nacrta prijedloga I. izmjena i dopuna Urbanističkog plana uređenja Postira - centar (UPU 1):  Tomislav DOLEČKI, dipl.ing.arh. ovlašten arhitekt urbanist</p>
<p>Stručni tim CPA d.o.o. u izradi plana: Tomislav DOLEČKI, dipl.ing.arh. Neda KAMINSKI-KIRŠ, dipl.ing.arh. Dora DOLEČKI GLASINOVIĆ, dipl.ing.arh. mr.sc. Zrinka TADIĆ, dipl.ing.arh.</p>	<p>Suradnja u izradi Plana: Igor GRUBIŠIĆ, dipl.ing.grad. Josip ŠTEFIČIĆ, dipl.iur. Barbara VAJDIĆ, dipl.oec.</p>
<p>Pečat Općinskog vijeća Općine Postira :  M.P.</p>	<p>Predsjednik Općinskog vijeća Općine Postira :  Marko RADIĆ, v.r.</p>
<p>Istovjetnost ovog prostornog plana s izvornikom ovjerava:  ..... (ime, prezime, potpis)</p>	<p>Pečat nadležnog tijela:  M.P.</p>