





II. IZMJENE I DOPUNE
URBANISTIČKOG PLANA UREĐENJA
POSTIRA - CENTAR (UPU 1)

2. PROMETNA, ULIČNA I KOMUNALNA
INFRASTRUKTURNA MREŽA
2.C. VODNOGOSPODARSKI SUSTAV

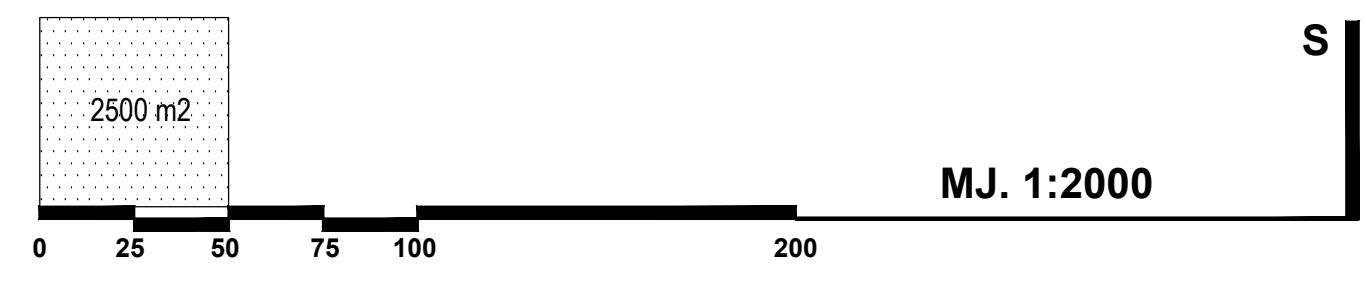

postojeće	planirano	TUMAČ ZNAKOVA
GRANICE		
		GRANICA OBUHVATA UPU-a
		LINIJA 100 m UDALJENA OD OBALNE LINIJE
KORIŠTENJE VODA		
		MAGISTRALNI VODOOPSKRBNI CJEVOVOD
		OSTALI VODOOPSKRBNI CJEVOVOD
ODVODNJA OTPADNIH VODA		
		UREĐAJ ZA PROČIŠĆAVANJE (prikazani su mogući položaji uređaja - A1 i A2)
		CRPNA STANICA
		GLAVNI ODVODNI KANAL (KOLEKTOR)
		OSTALI ODVODNI KANAL
		KANAL OBORINSKE ODVODNJE
SUSTAV UREĐENJA VODOTOKA I VODA		
		VODOTOK
		UCJEVLJENI VODOTOK

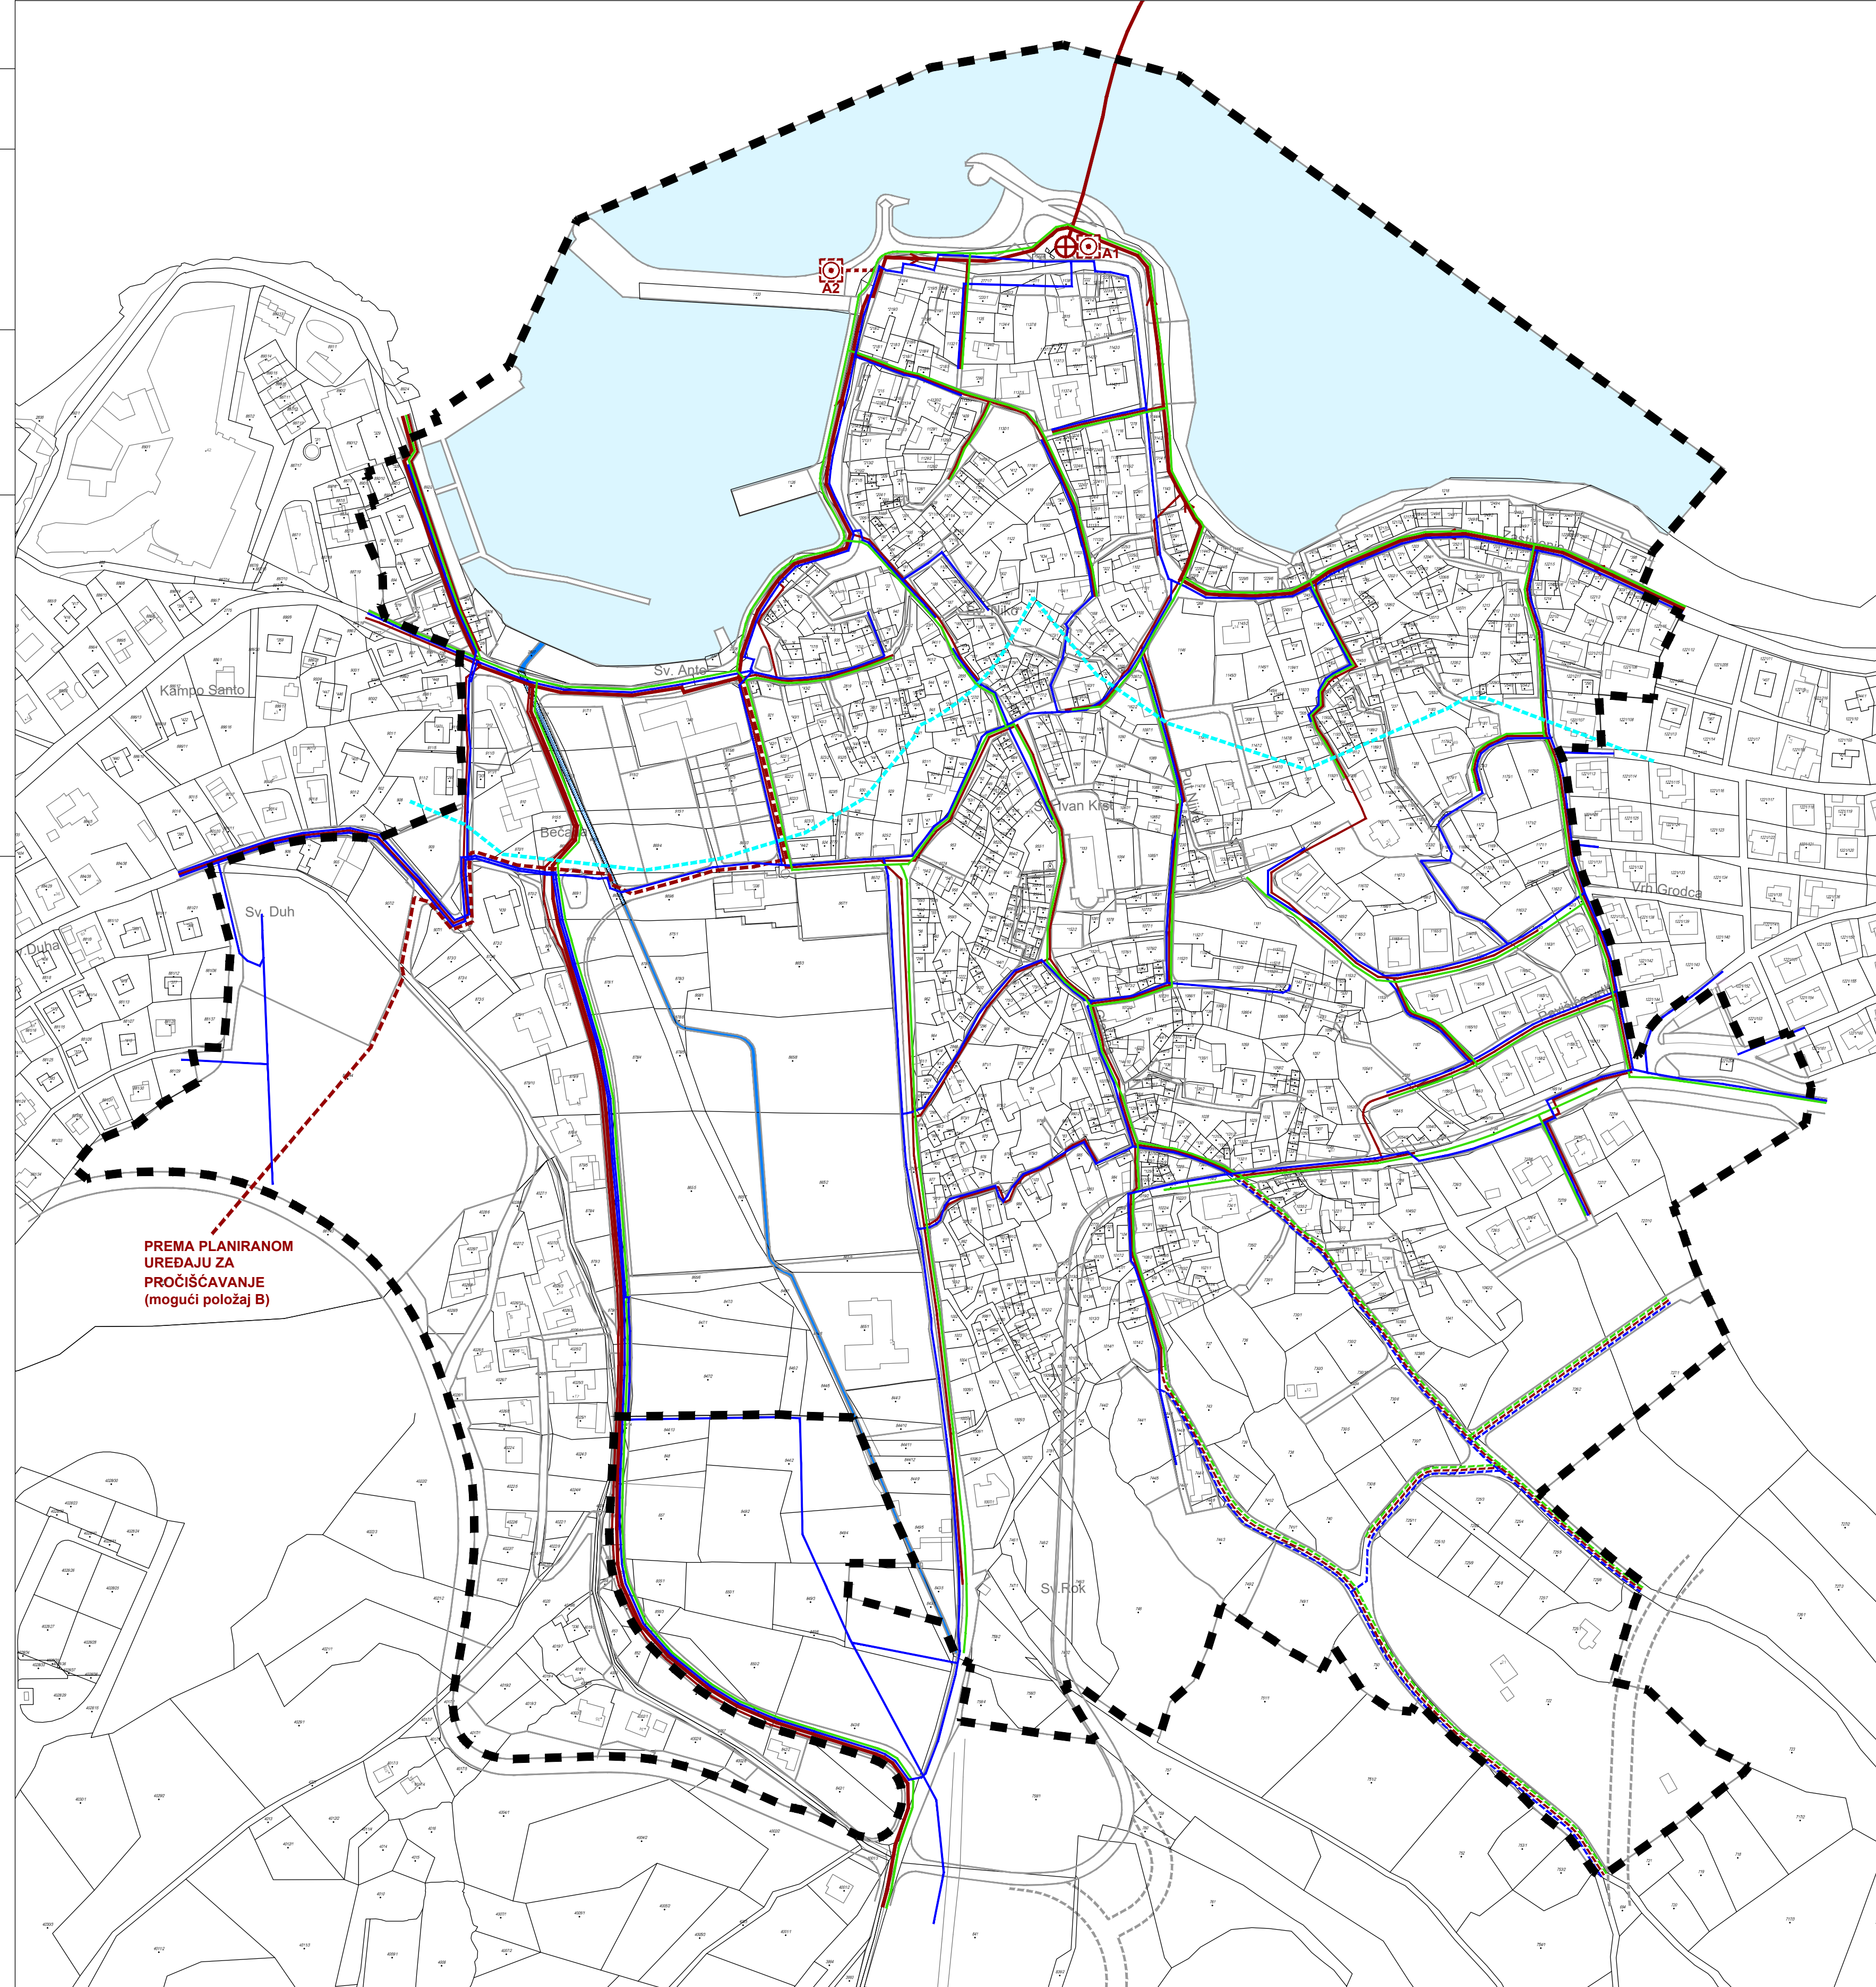

PREMA PLANIRANOM
UREĐAJU ZA
PROČIŠĆAVANJE
(mogući položaj B)

SPLITSKO-DALMATINSKA ŽUPANIJA OPĆINA POSTIRA	
Naziv prostornog plana: II. IZMJENE I DOPUNE URBANISTIČKOG PLANA UREĐENJA POSTIRA - CENTAR (UPU 1)	
Naziv kartografskog prikaza: PROMETNA, ULIČNA I KOMUNALNA INFRASTRUKTURNA MREŽA VODNOGOSPODARSKI SUSTAV	
Broj kartografskog prikaza: 2.C.	Mjerilo kartografskog prikaza: 1 : 2 000
Odluka Općinskog vijeća Općine Postira o izradi II. izmjena i dopuna Urbanističkog plana uređenja Postira - centar (UPU 1) "Službeni glasnik Općine Postira" broj 06/23	Odluka Općinskog vijeća Općine Postira o donošenju II. izmjena i dopuna Urbanističkog plana uređenja Postira - centar (UPU 1) "Službeni glasnik Općine Postira" broj 03/24
Objava javne rasprave: 24. 11. 2023. godine Objava ponovne javne rasprave: 27. 2. 2024. godine	Javni uvid održan od 15. do 22. prosinca 2023. godine Ponovni javni uvid održan od 1. do 8. ožujka 2024. godine
Pečat tijela odgovornog za provođenje javne rasprave: M.P.	Odgovorna osoba za provođenje javne rasprave: Ivo MATULIĆ, dipl.oec.
Pravna osoba koja je izradila plan: CENTAR ZA PROSTORNO UREĐENJE I ARHITEKTURU d.o.o., Zagreb, Odranska 2	
Suglasnost na plan: Suglasnost Ministarstva prostornog uređenja, graditeljstva i državne imovine KLASA: 350-02/24-16/12, URBROJ: 531-08-1-24-4 od 8. svibnja 2024. godine (temeljem članka 108. Zakona o prostornom uređenju (NN 153/13, 65/17, 114/18, 39/19, 98/19 i 67/23),	
Pečat pravne osobe koja je izradila plan: M.P.	Odgovorna osoba: Tomislav DOLEČKI, dipl.ing.arh.
Pečat odgovornog voditelja: M.P.	Odgovorni voditelj izrade Nacrta prijedloga II. izmjena i dopuna Urbanističkog plana uređenja Postira - centar (UPU 1): Tomislav DOLEČKI, dipl.ing.arh. ovlašteni arhitekt urbanist
Stručni tim CPA d.o.o. u izradi Plana: Tomislav DOLEČKI, dipl.ing.arh. Neda KAMINSKI-KIRŠ, dipl.ing.arh. mr.sc. Zrinka TADIĆ, dipl.ing.arh. Dora DOLEČKI GLASINOVIĆ, dipl.ing.arh.	Suradnja u izradi Plana: Igor GRUBIŠIĆ, dipl.ing.grad. Josip ŠTEFIČIĆ, dipl.iur. Barbara VAJDIĆ, dipl.oec.
Pečat Općinskog vijeća Općine Postira : M.P.	Predsjednik Općinskog vijeća Općine Postira : Toni GLAVINIĆ, v.r.
Istovjetnost ovog prostornog plana s izvornikom ovjerava: (ime, prezime, potpis)	Pečat nadležnog tijela: M.P.