



OPĆINA POSTIRA
URBANISTIČKI PLAN UREĐENJA
POSTIRA - ZAPAD:
PRVJA - PUNTA - VRILO

2.C

TUMAČ ZNAKOVA
GRANICE

GRANICA OBUHVATA UPUa


KORIŠTENJE VODA

OSTALI VODOOPSKRBNI CJEVOVODI - POSTOJOĆE
OSTALI VODOOPSKRBNI CJEVOVODI - DOGRADNJA
HIDRANT

ODVODNJA OTPADNIH VODA

OSTALI ODVODNI KANAL I SMJER ODVODNJE - POSTOJEĆE
ODVODNI KANAL I SMJER ODVODNJE - PLANIRANI
CRPNA STANICA - POSTOJEĆA
ISPUST - POSTOJEĆI

KANAL OBORINSKE ODVODNJE I SMJER ODVODNJE - POSTOJEĆE
KANAL OBORINSKE ODVODNJE I SMJER ODVODNJE - PLANIRANO

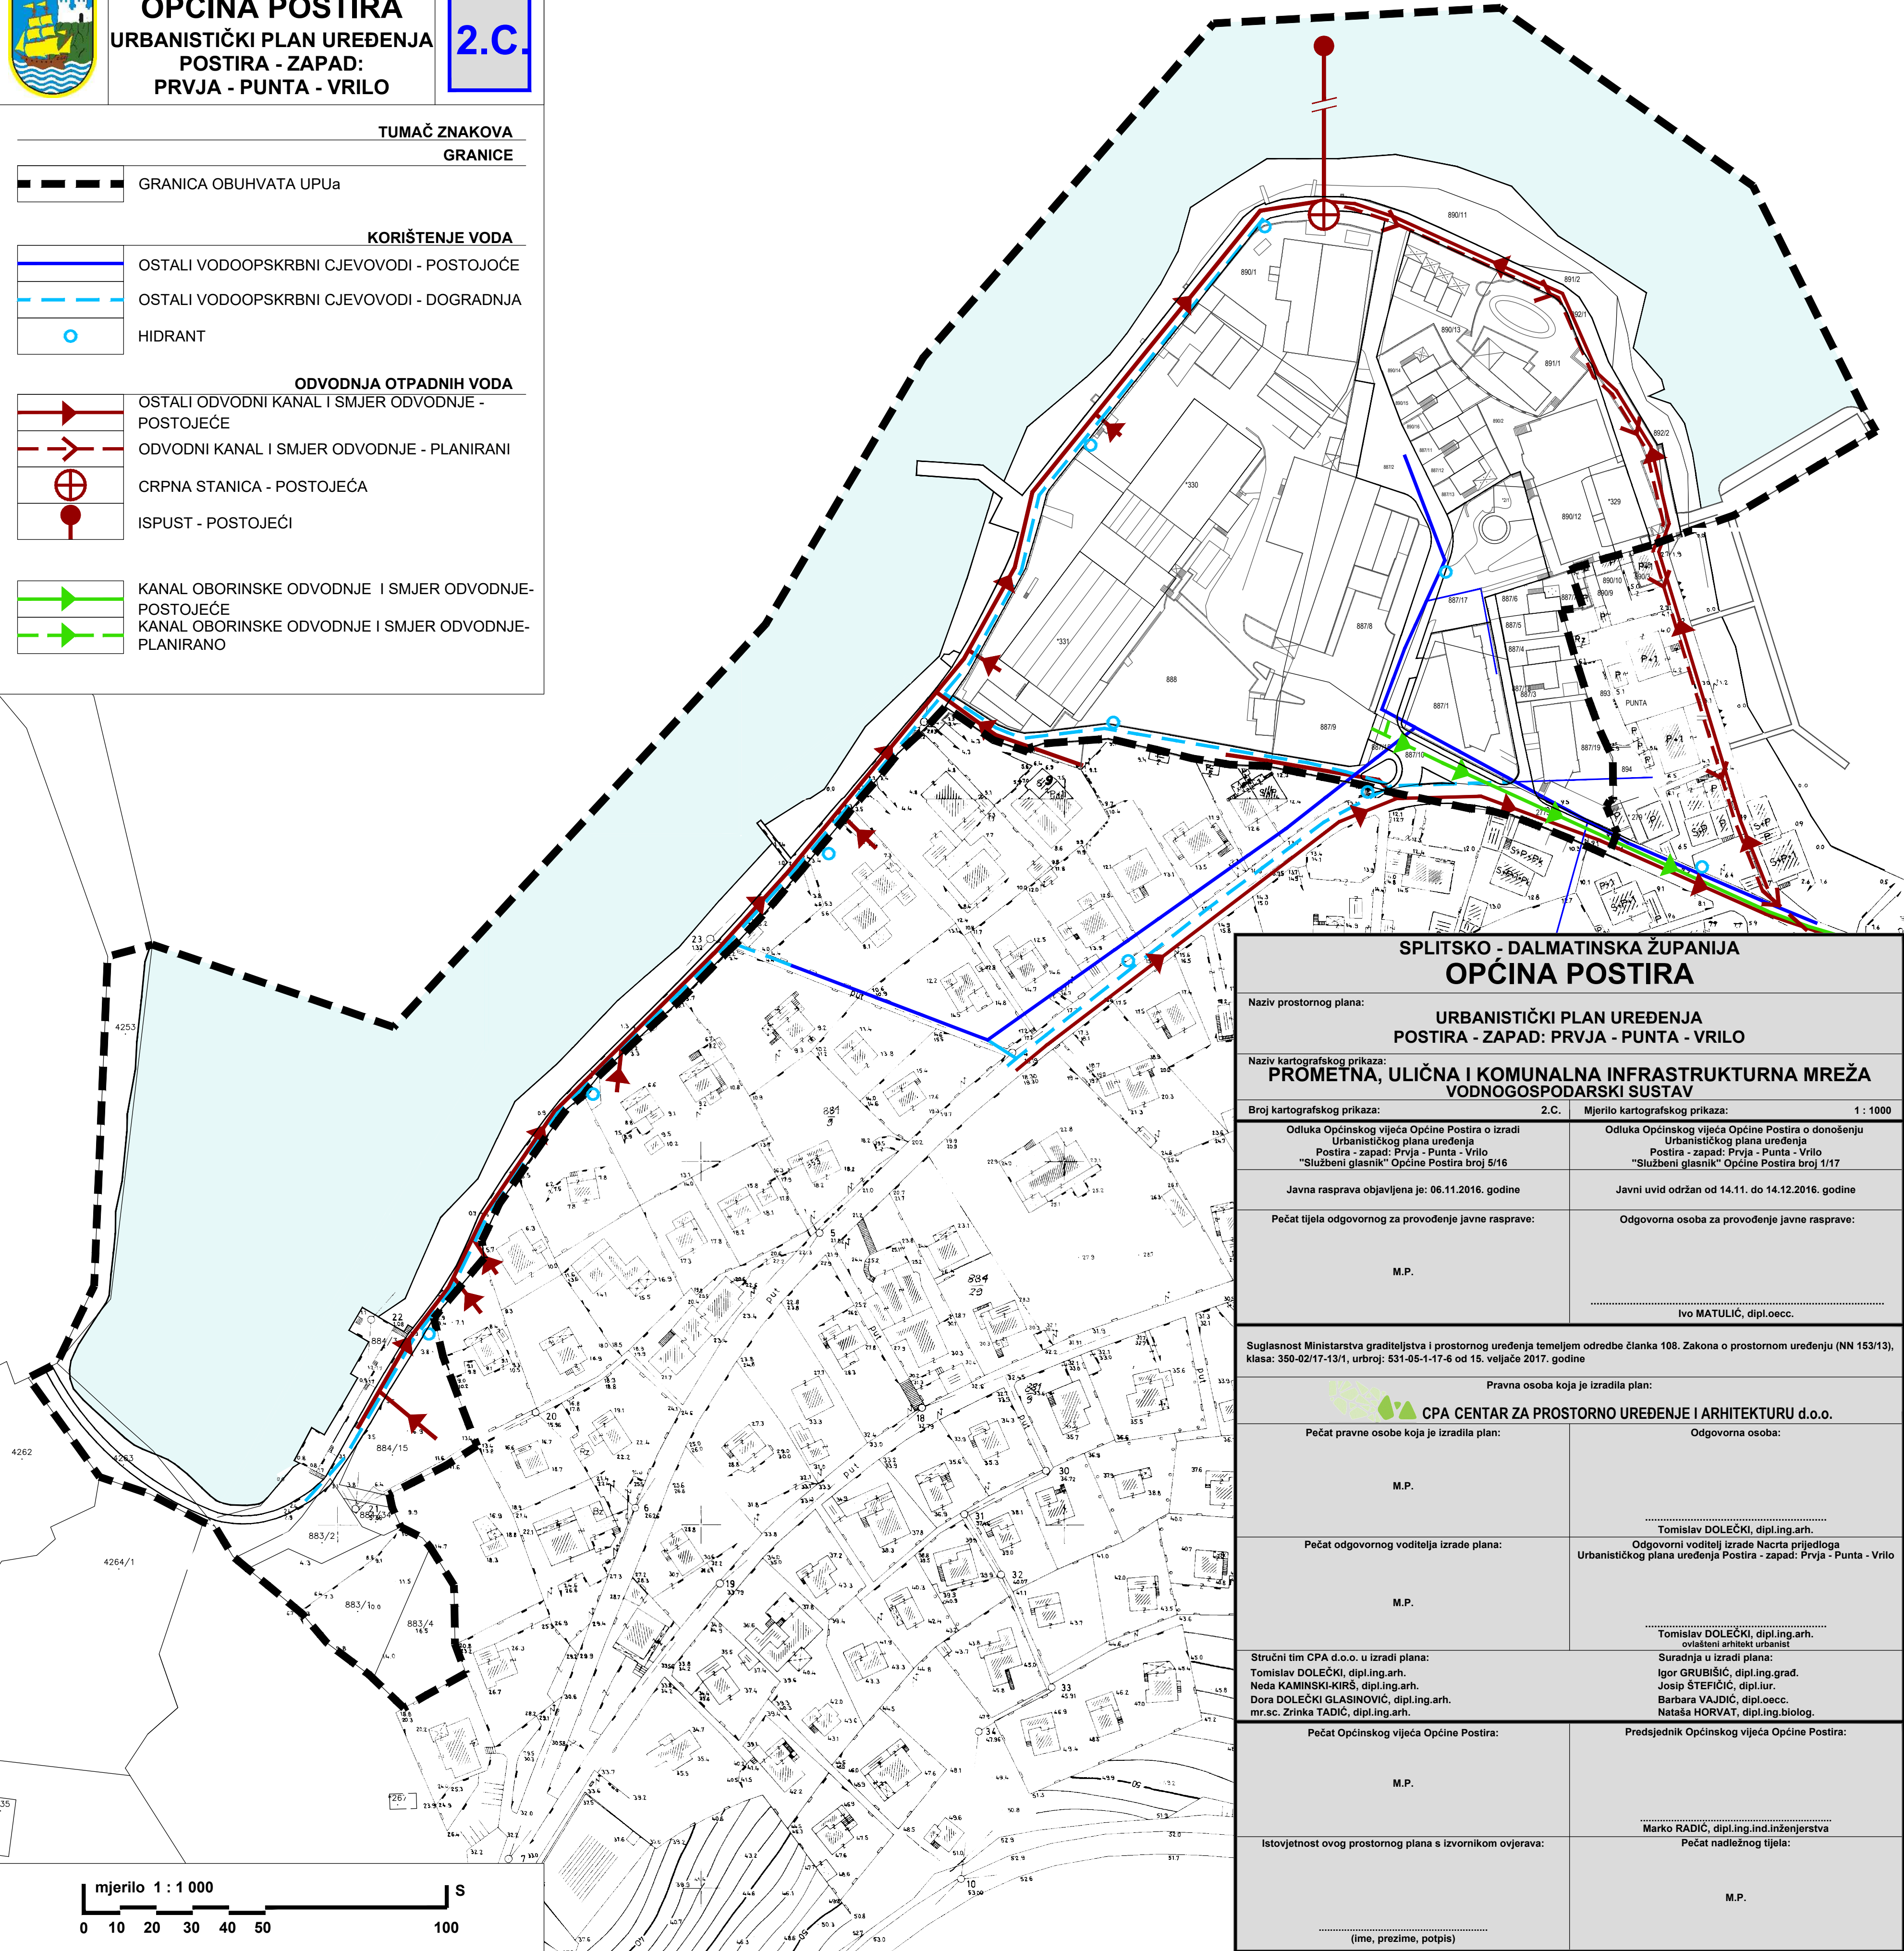

SPLITSKO - DALMATINSKA ŽUPANIJA
OPĆINA POSTIRA

Naziv prostornog plana:
URBANISTIČKI PLAN UREĐENJA
POSTIRA - ZAPAD: PRVJA - PUNTA - VRILO

Naziv kartografskog prikaza:
PROMETNA, ULIČNA I KOMUNALNA INFRASTRUKTURNA MREŽA
VODNOGOSPODARSKI SUSTAV

Broj kartografskog prikaza: 2.C. Mjerilo kartografskog prikaza: 1 : 1000

Odluka Općinskog vijeća Općine Postira o izradi Urbanističkog plana uređenja Postira - zapad: Prvja - Punta - Vrilo "Službeni glasnik" Općine Postira broj 5/16

Odluka Općinskog vijeća Općine Postira o donošenju Urbanističkog plana uređenja Postira - zapad: Prvja - Punta - Vrilo "Službeni glasnik" Općine Postira broj 1/17

Javna rasprava objavljena je: 06.11.2016. godine

Javni uvid održan od 14.11. do 14.12.2016. godine

Pečat tijela odgovornog za provođenje javne rasprave:

Odgovorna osoba za provođenje javne rasprave:

M.P.

Ivo MATULIĆ, dipl.oec.

Suglasnost Ministarstva graditeljstva i prostornog uređenja temeljem odredbe članka 108. Zakona o prostornom uređenju (NN 153/13), klasa: 350-02/17-13/1, urbroj: 531-05-1-17-6 od 15. veljače 2017. godine

Pravna osoba koja je izradila plan:

CPA CENTAR ZA PROSTORNO UREĐENJE I ARHITEKTURU d.o.o.

Pečat pravne osobe koja je izradila plan:

Odgovorna osoba:

M.P.

Pečat odgovornog voditelja izrade plana:

Tomislav DOLEČKI, dipl.ing.arh.
Odgovorni voditelj izrade Nacrta prijedloga Urbanističkog plana uređenja Postira - zapad: Prvja - Punta - Vrilo

M.P.

Stručni tim CPA d.o.o. u izradi plana:
Tomislav DOLEČKI, dipl.ing.arh.
Neda KAMINSKI-KIRŠ, dipl.ing.arh.
Dora DOLEČKI GLASINOVIĆ, dipl.ing.arh.
mr.sc. Zrinka TADIĆ, dipl.ing.arh.

Tomislav DOLEČKI, dipl.ing.arh.
ovlašten arhitekt urbanist
Suradnja u izradi plana:
Igor GRUBIŠIĆ, dipl.ing.građ.
Josip ŠTEFIČIĆ, dipl.iur.
Barbara VAJDIĆ, dipl.oec.
Nataša HORVAT, dipl.ing.biolog.

Pečat Općinskog vijeća Općine Postira:

Predsjednik Općinskog vijeća Općine Postira:

M.P.

Marko RADIĆ, dipl.ing.ind.inženjerstva

Istovjetnost ovog prostornog plana s izvornikom ovjerava:

Pečat nadležnog tijela:

(ime, prezime, potpis)

M.P.

mjerilo 1 : 1 000

0 10 20 30 40 50 100 S